

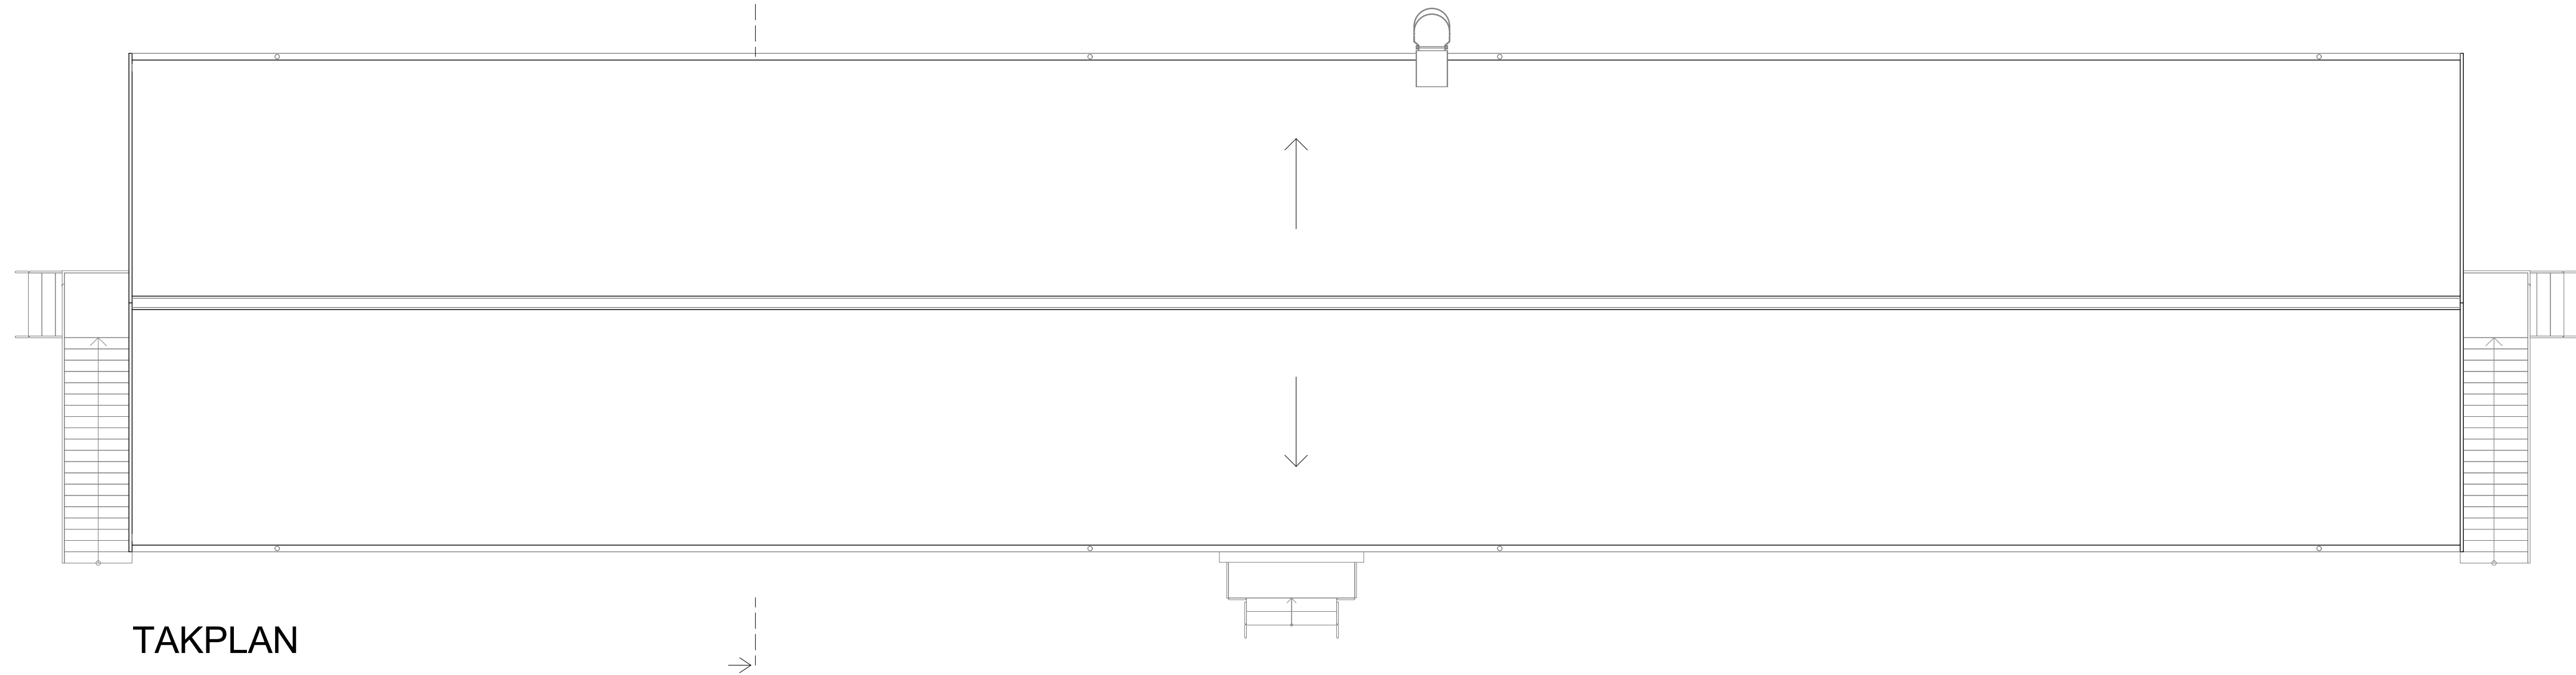
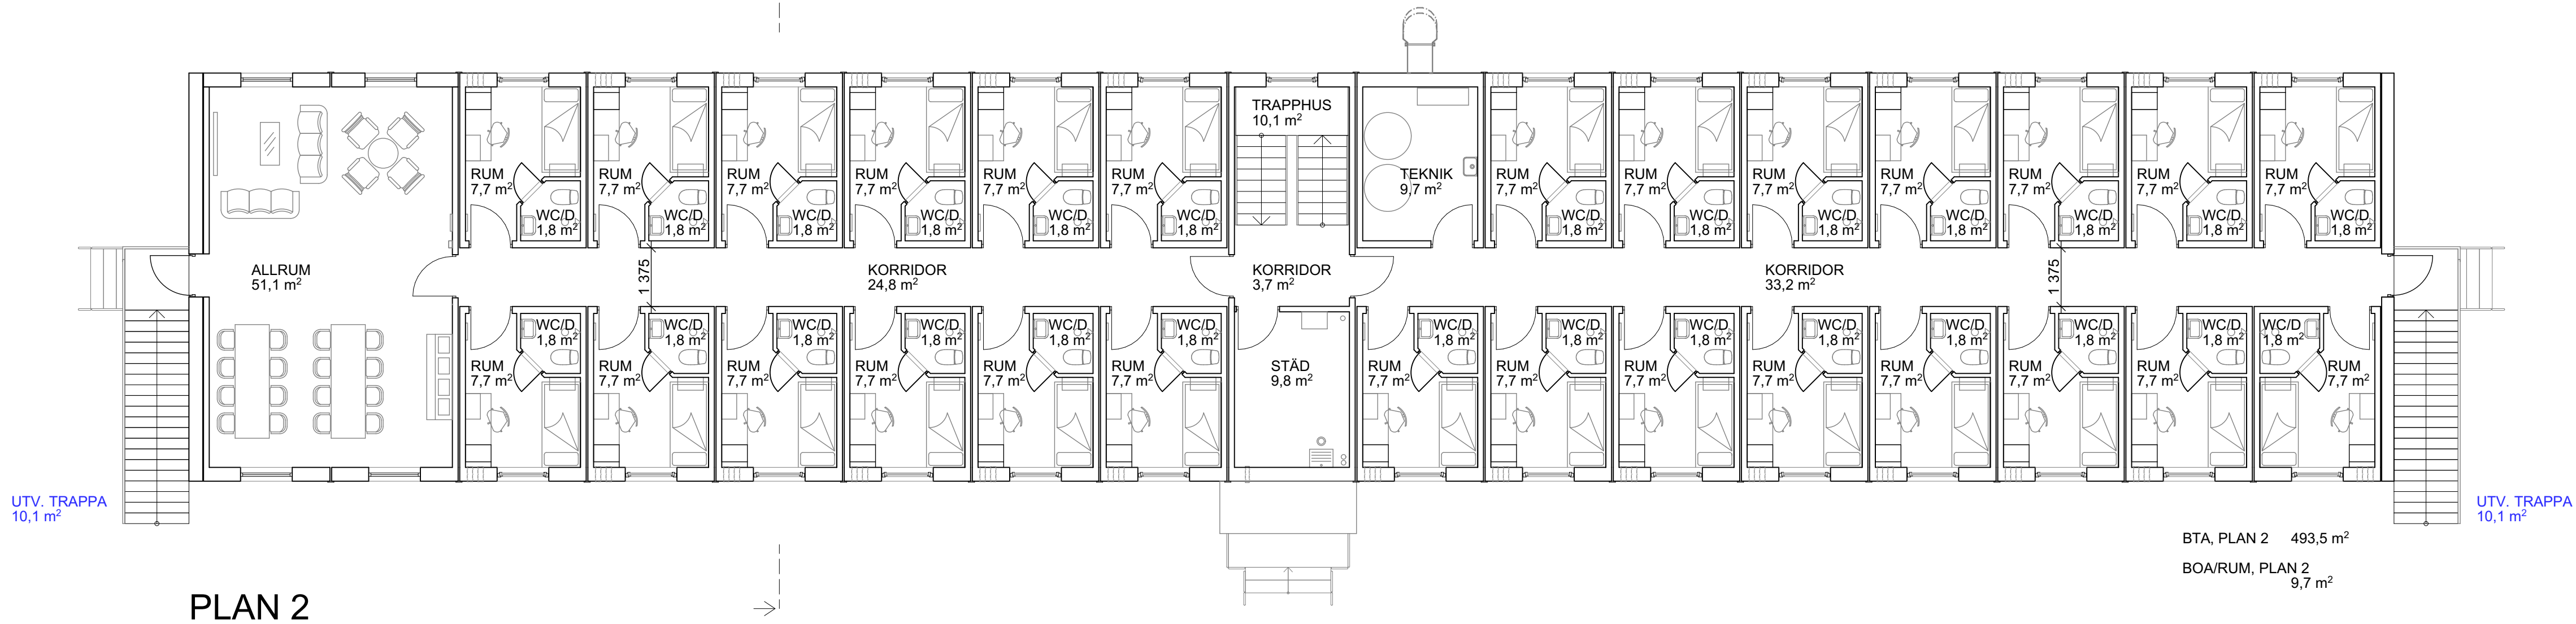


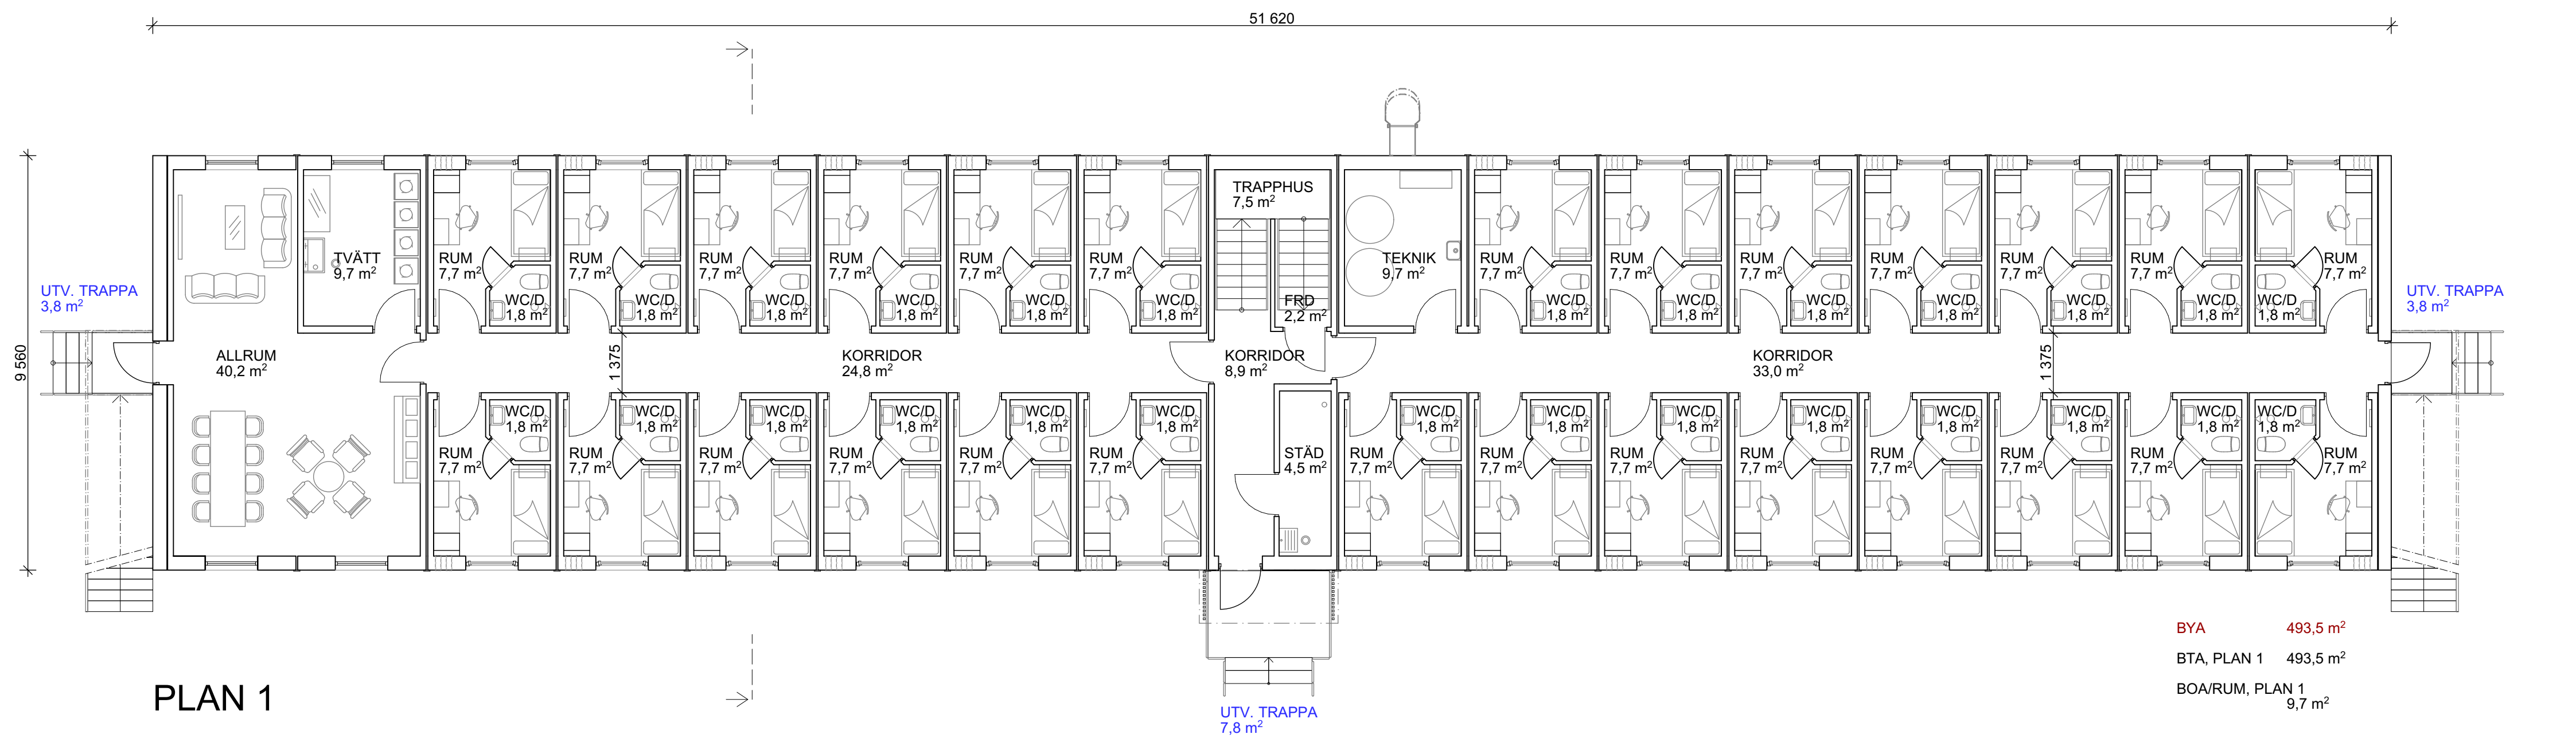

SKALA 1:100

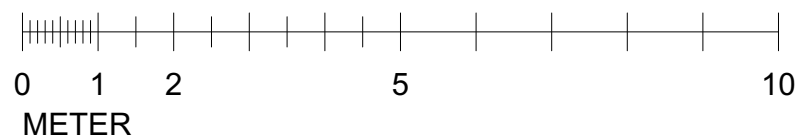

FÖRKLARINGAR

MÄTT ANGES I MILLIMETER.

PLUSHÖJDER ANGES I METER.

FÖRESKRIFTER

BOSTADSHUS AV TYP C15 ANTAL 18 ST.

BYGGNADSAREA, BYA

BYA BYGGNAD = 493,5 m²

BYA UTV. HUSKOMPLETTERINGAR = 35,6 m²

BYA BYGGNAD MED UTV. HUSKOMPLETTERINGAR = 529,1 m²

BYA BYGGNAD x 18 = 8 883,0 m²

BYA BYGGNAD MED UTV. HUSKOMPLETTERINGAR x 18 = 9 523,8 m²

BRUTTOAREA, BTA

BTA PLAN 1 OCH 2 = 987,0 m²

BTA PLAN 1 OCH 2, BYGGNAD x 18 = 17 766,0 m²

BOAREA, BOA

BOA PLAN 1 = 261,9 m²

BOA PLAN 2 = 261,9 m²

BOA PLAN 1 OCH 2, BYGGNAD x 18 = 9 428,4 m²

ANORDNINGAR FÖR TAKSÄKERHET MONTERAS I ENLIGHET MED BBR 8:24 MED UNDERRUBRIKER.

BYGGNADENS UPPVÄRMNING SKER MED VATTENBUREN VÄRME GENERERAD AV LUFT TILL VATTEN-VÄRMEPUMPAR. VENTILATION SKER MED VÄRMEVÄXLING I ETT FTX-VENTILATIONSSYSTEM.

HÄNVISNINGAR

FASADER OCH SEKTION, TYP C15

A-40-3-020

BET	ÄNDRING AVSER	DATUM	Sign.
BYGGLOVSHANDLING			
AURORA, ENTREPRENÖRSBOSTÄDER PÅ STORPORSÖN, PORSÖN 1:440 & PORSÖN 1:3			
 TENGBOM			
UPPDRAG NR 1043702	RITAD AV UJ	HANDLÄGGARE UJ	
DATUM 2025-11-20	ANSVARIG URBAN JOHANSSON		
PLAN, TYP C15			
SKALA 1:100 (I A1)	NUMMER A-40-1-020	BET	-