

FÖRKLARINGAR

MÄTT ANGES I MILLIMETER.

PLUSHÖJDER ANGES I METER.

FÖRESKRIFTER

BOSTADSHUS AV TYP C15, DRIFTHUS ANTAL 1 ST.

BYGGNADSAREA, BYA

BYA BYGGNAD = 173,1 m²

BYA UTV. HUSKOMPLETTERINGAR = 15,6 m²

BYA BYGGNAD MED UTV. HUSKOMPLETTERINGAR = 188,7 m²

BRUTTOAREA, BTA

BTA PLAN 1 = 173,1 m²

BOAREA, BOA



BOA PLAN 1 = 77,6 m²

ANORDNINGAR FÖR TAKSÄKERHET MONTERAS I
ENLIGHET MED BBR 8.24 MED UNDERRUBRIKER.

BYGGNADENS UPPVÄRMNING SKER MED VATTENBUREN
VÄRME GENERERAD AV LUFT TILL VATTEN-VÄRMEPUMPAR.
VENTILATION SKER MED VÄRMEVÄXLING I ETT FTX-
VENTILATIONSSYSTEM.

HÄNVISNINGAR

FASADER OCH SEKTION, TYP C15 A-40-3-020

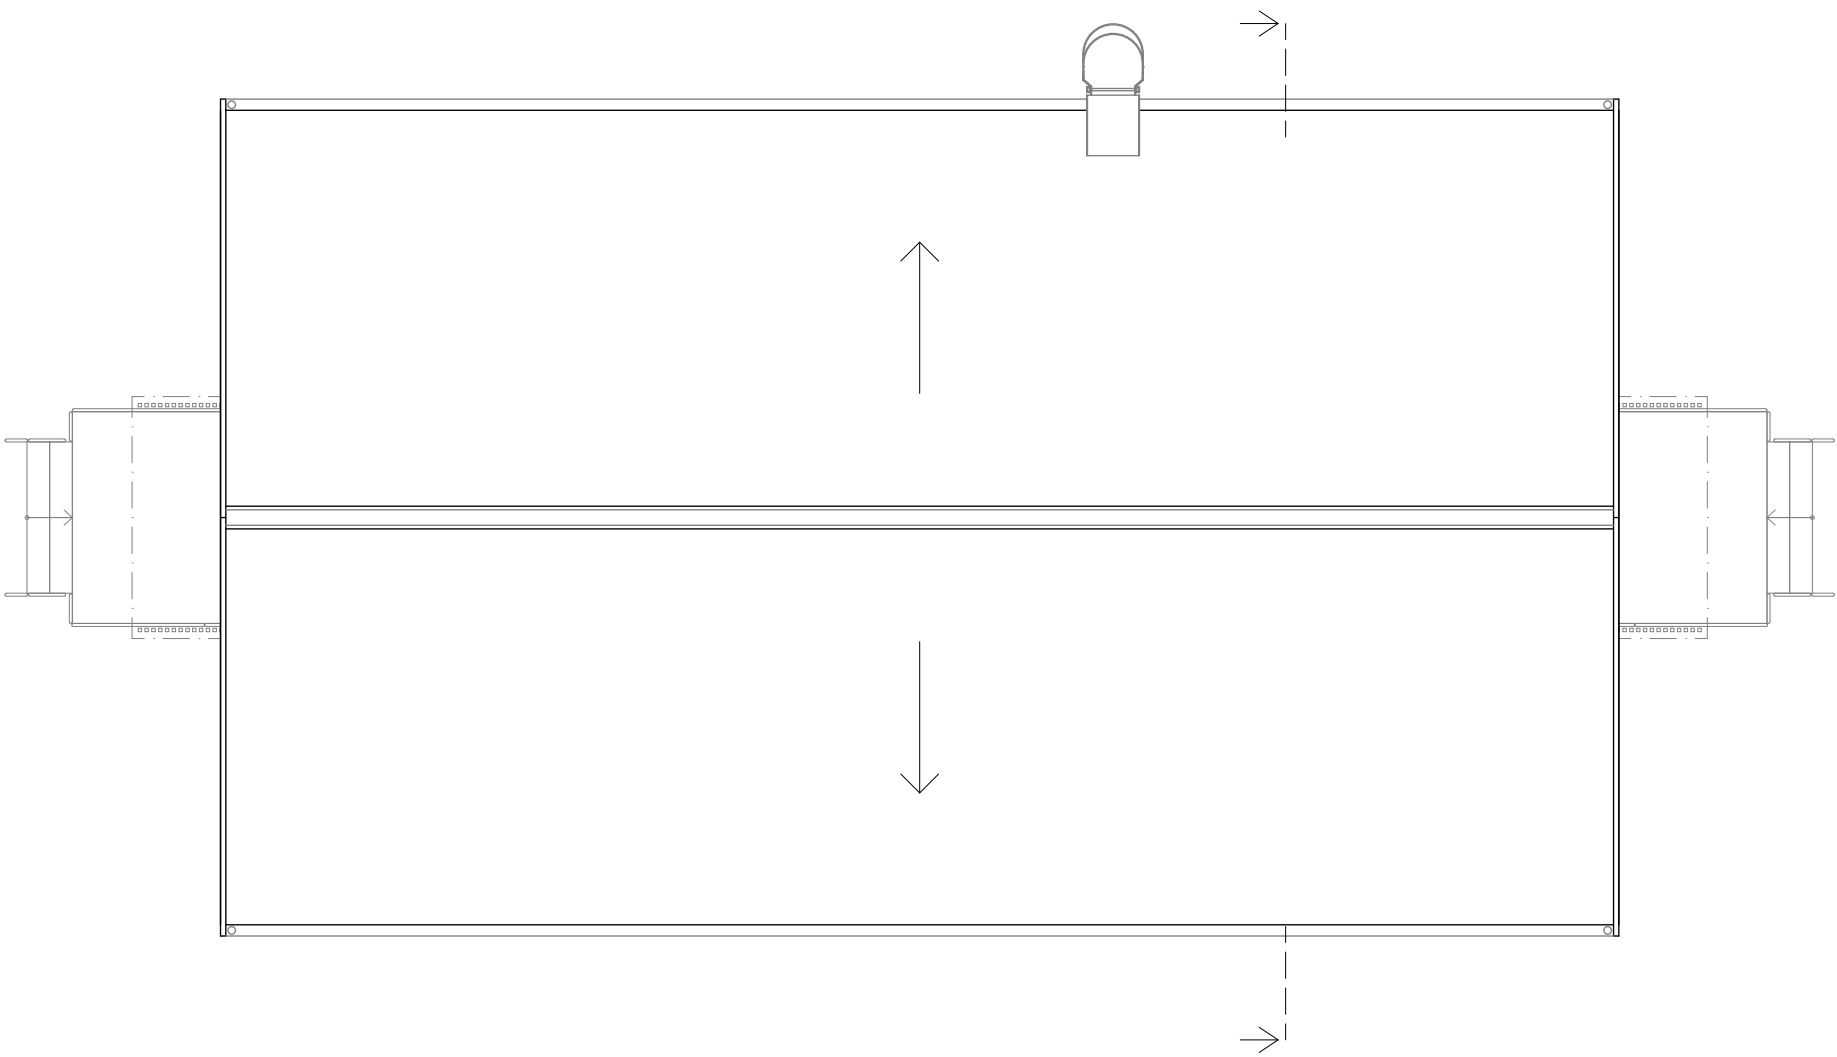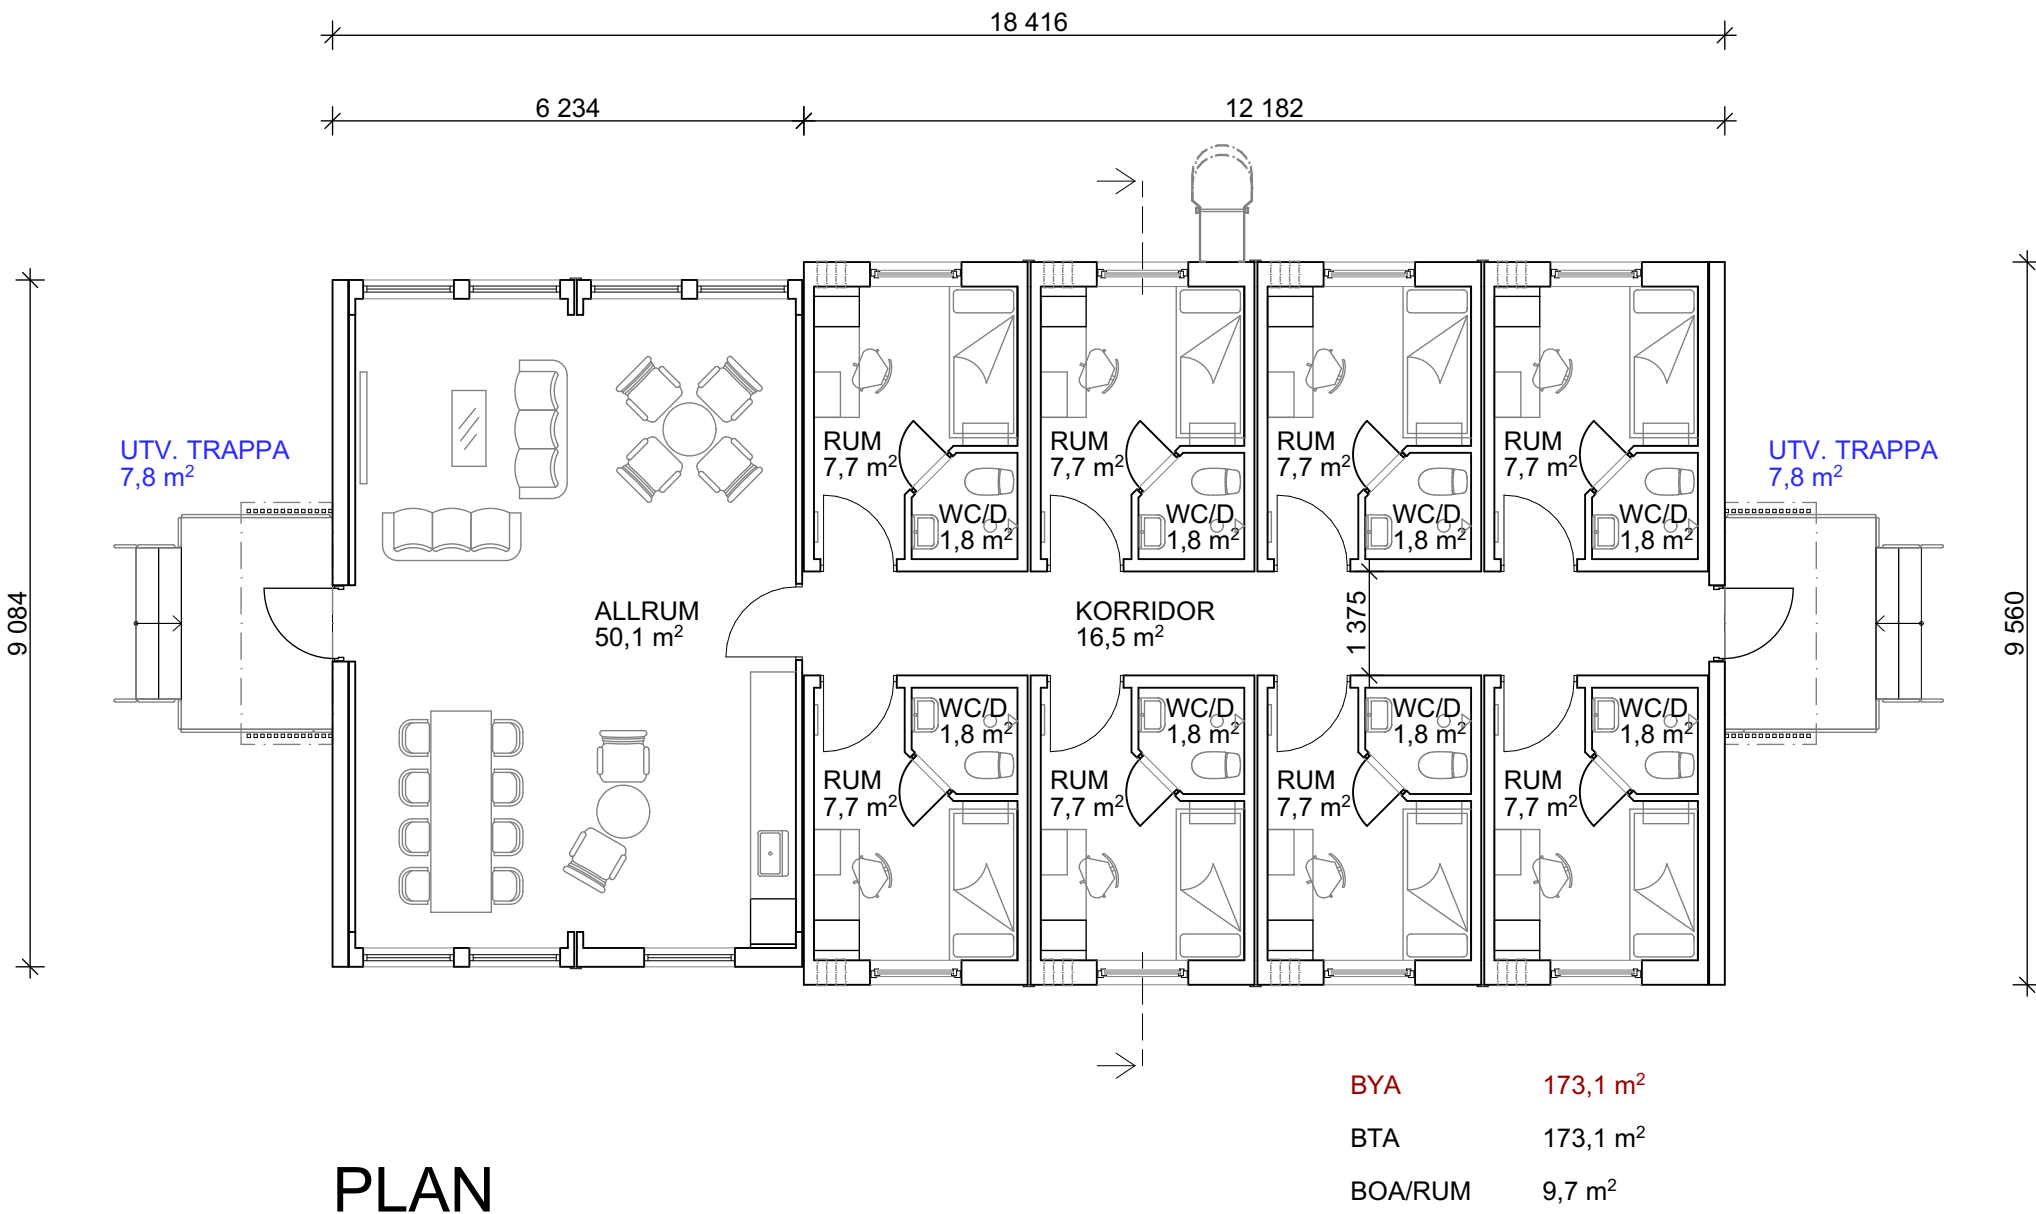

TAKPLAN

SKALA 1:100



BET	ANDRING AVSER	DATUM	Sign.	
BYGGLOVSHANDLING				
AURORA, ENTREPRENÖRSBOSTÄDER PÅ STORPORSÖN, PORSÖN 1:440 & PORSÖN 1:3				
TENG BOM				
UPPDRAG NR 1043702	RIITAD AV UJ	HANDLÄGGARE UJ		
DATUM 2025-11-20	ANSVARIG URBAN JOHANSSON			
PLAN, TYP C15, DRIFTHUS				
SKALA 1:100 (I A1)	NUMMER A-40-1-030	BET	-	