




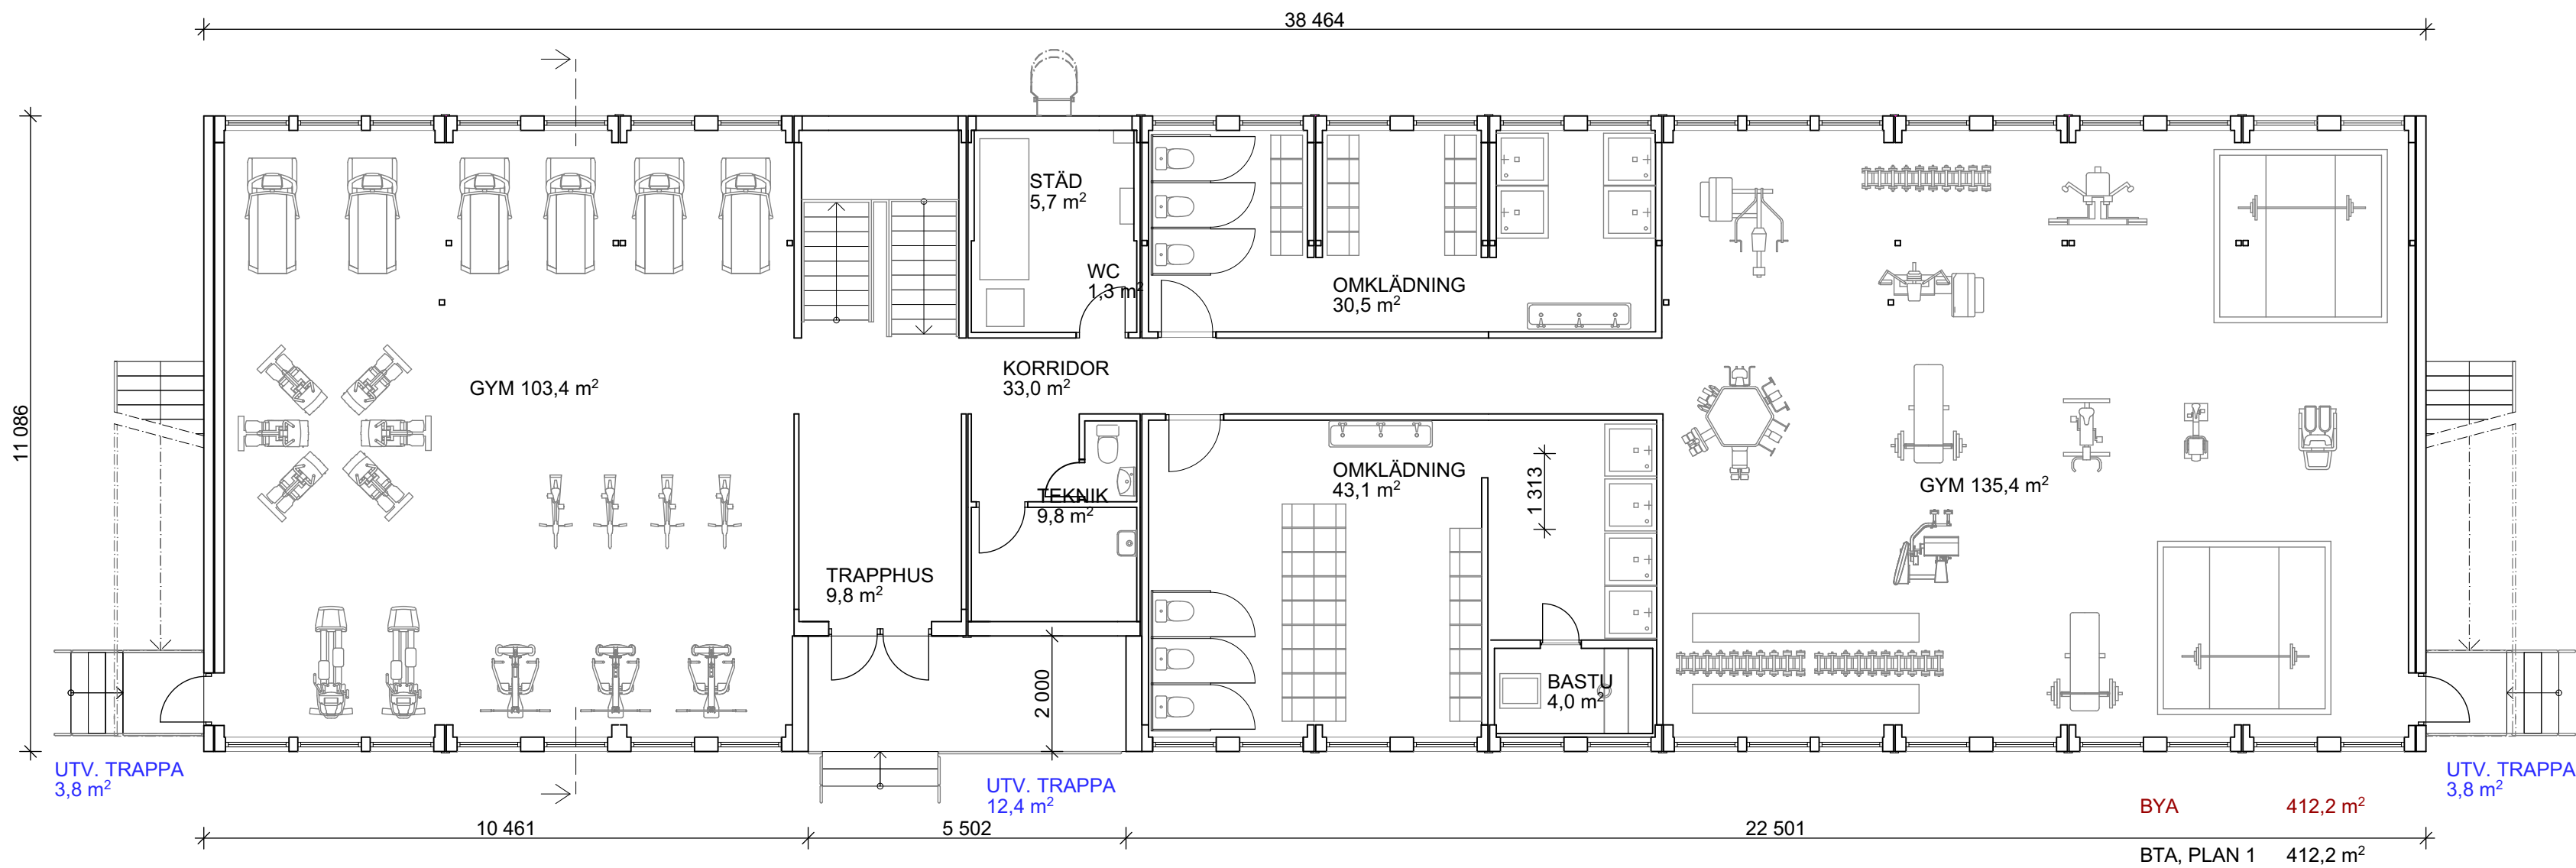

PLAN 1

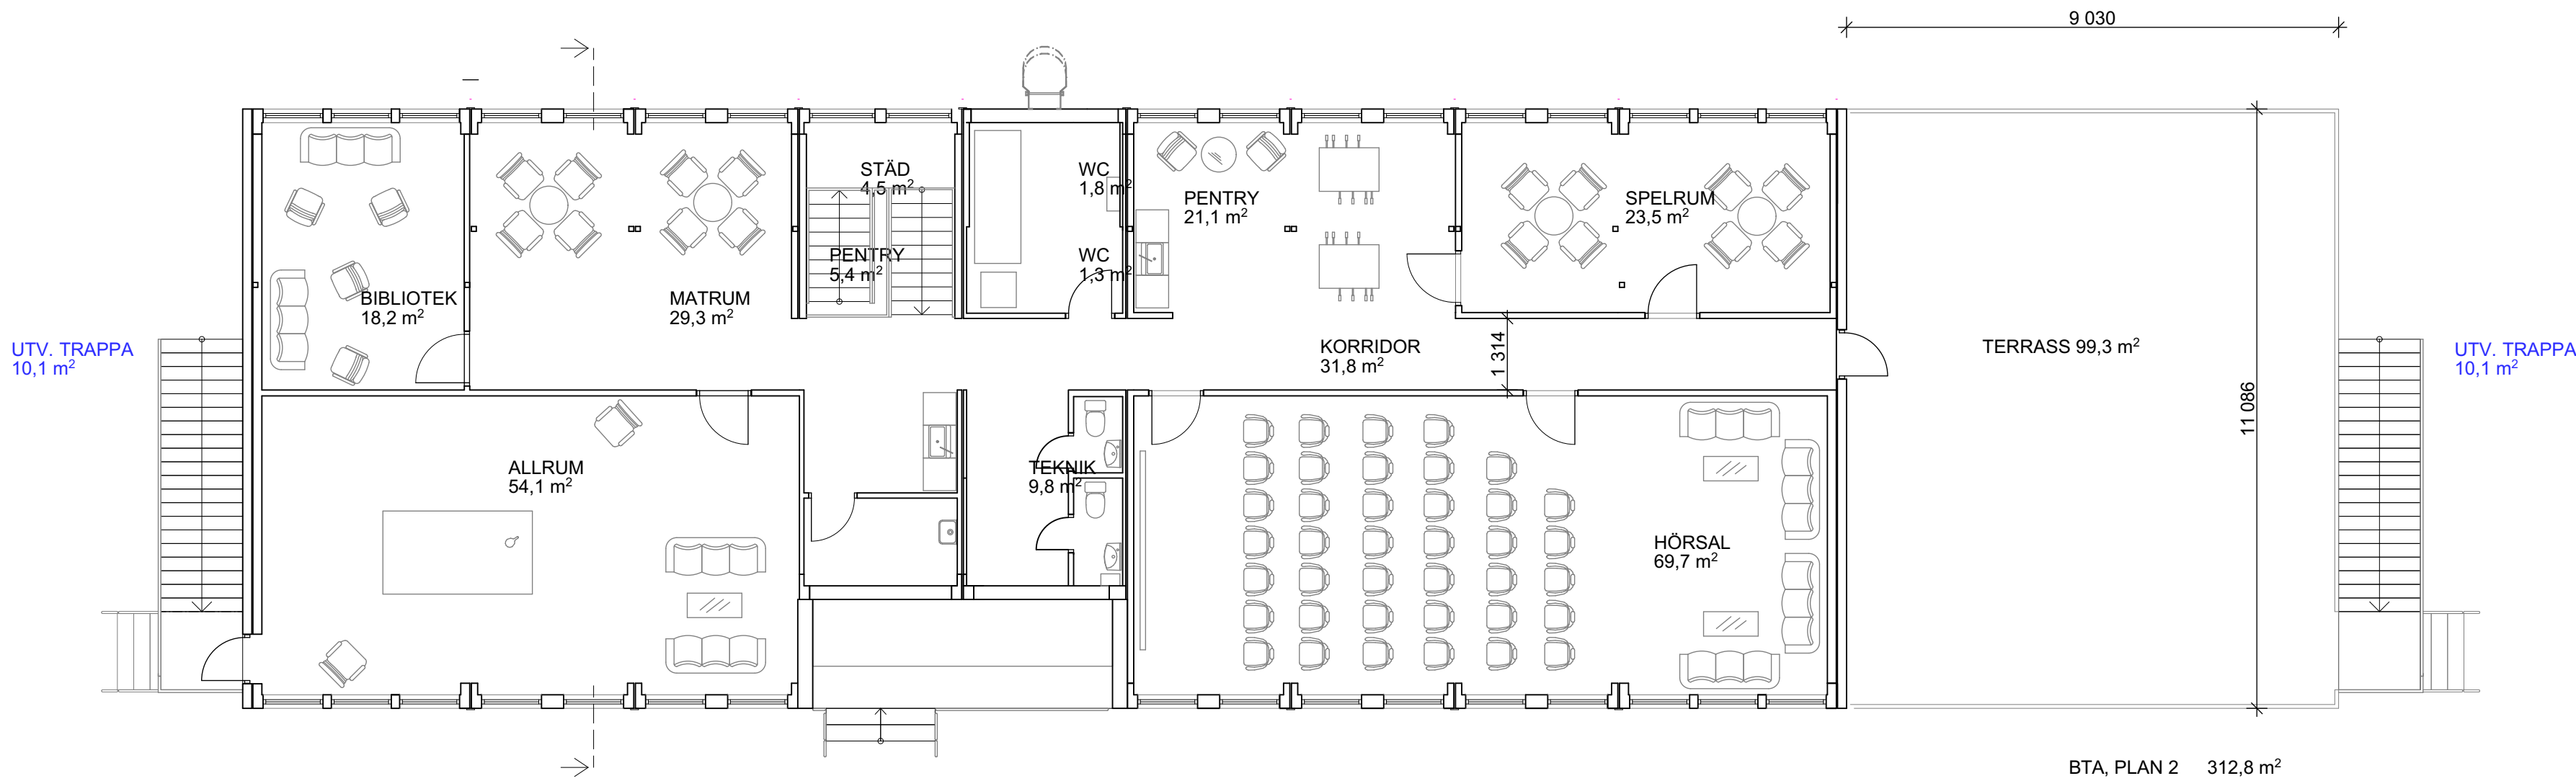

PLAN 2

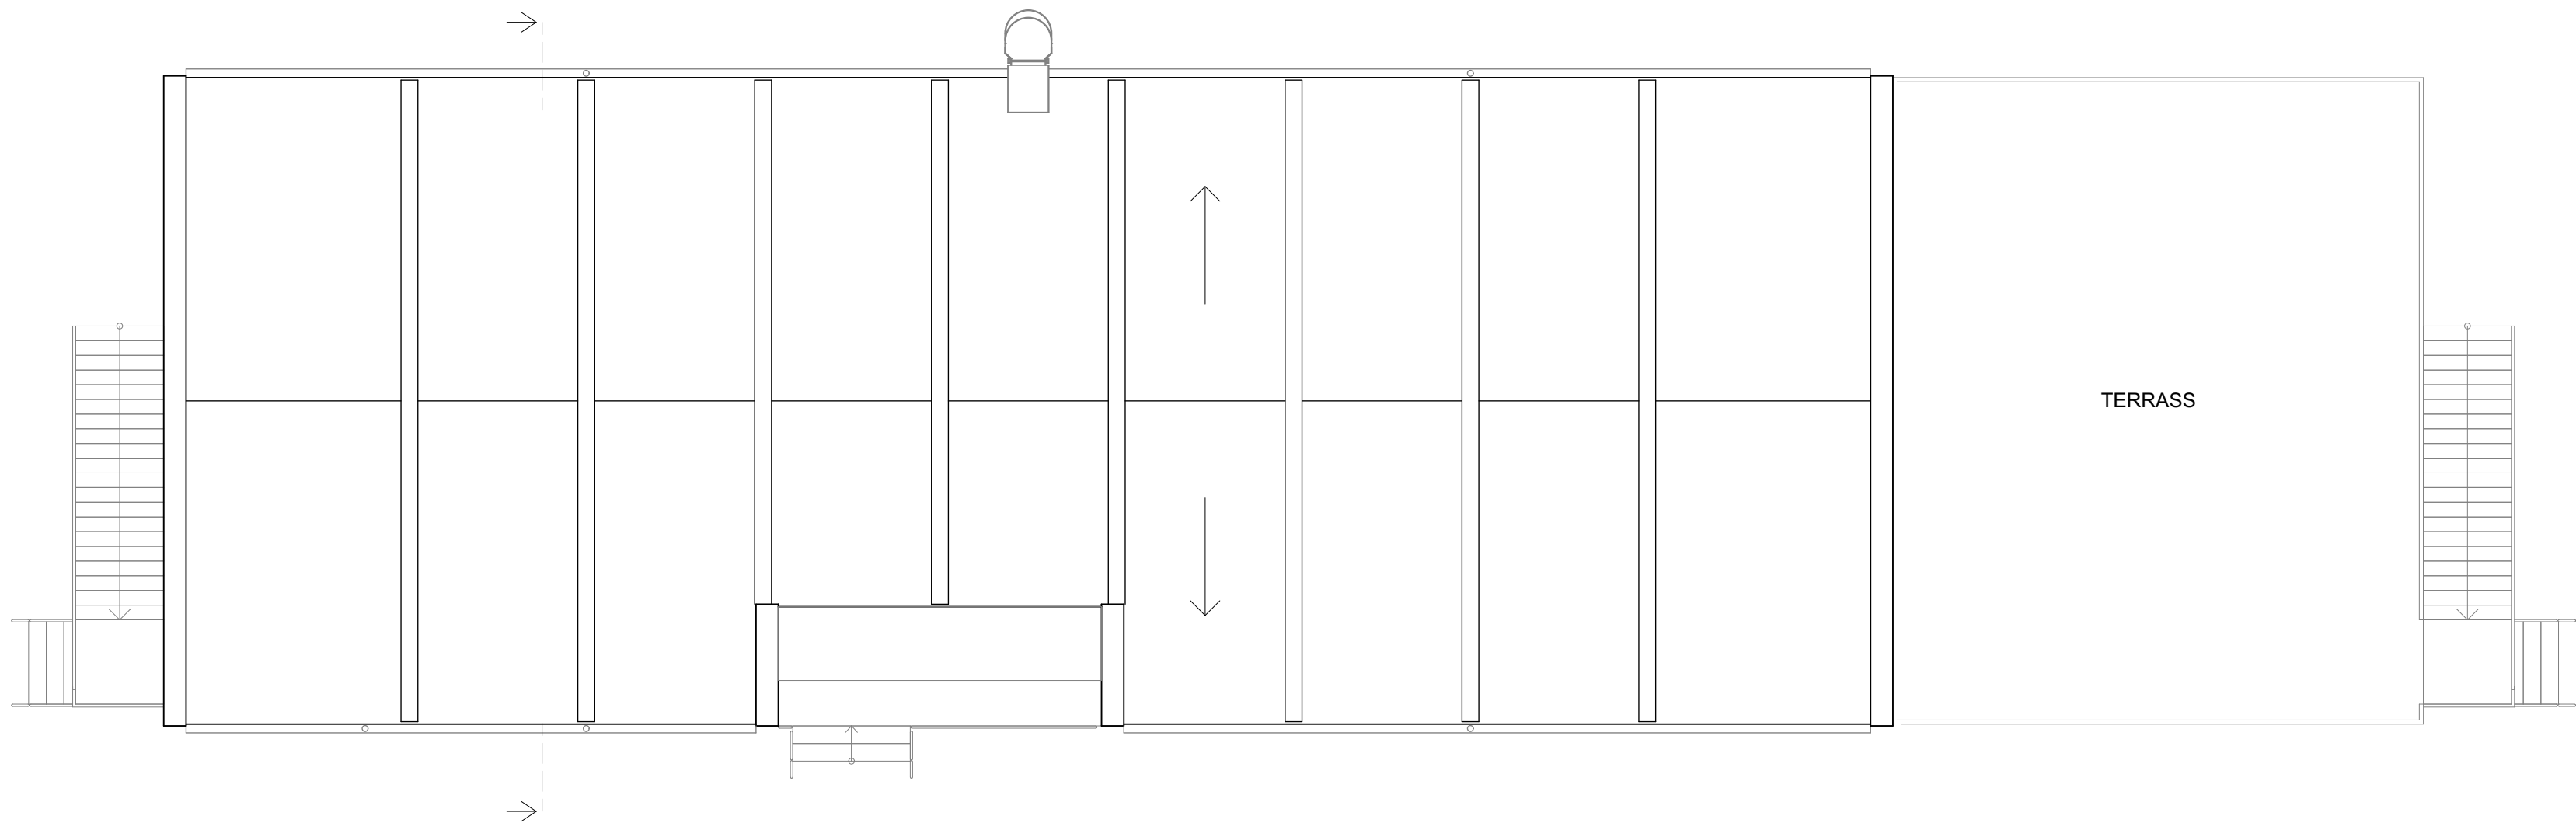

TAKPLAN

SKALA 1:100



FÖRKLARINGAR

MÄTT ANGES I MILLIMETER.

PLUSHÖJDER ANGES I METER.

FÖRESKRIFTER

BYGGNAD AV TYP C40 AKTIVITETSBYGGNAD ANTAL 1 ST.

BYGGNADSAREA, BYA

BYA BYGGNAD = 412,2 m²

BYA UTV. HUSKOMPLETTERINGAR = 40,2 m²

BYA BYGGNAD MED UTV. HUSKOMPLETTERINGAR = 452,4 m²

BRUTTOAREA, BTA

BTA PLAN 1 OCH 2 = 725,0 m²

ANORDNINGAR FÖR TAKSÄKERHET MONTERAS I ENLIGHET MED BBR 8:24 MED UNDERRUBRIKER.

BYGGNADENS UPPVÄRMNING SKER MED VATTENBUREN VÄRME GENERERAD AV LUFT TILL VATTEN-VÄRMEPUMPAR. VENTILATION SKER MED VÄRMEVÄXLING I ETT FTX-VENTILATIONSSYSTEM.

HÄNVISNINGAR

FASADER OCH SEKTION, TYP C15

A-40-3-020

BET	ÄNDRING AVSER	DATUM	Sign.
BYGGLOVSHANDLING			
AURORA, ENTREPRENÖRSBOSTÄDER PÅ STORPORSÖN, PORSÖN 1:440 & PORSÖN 1:3			
 TENGBOM			
UPPDRAG NR	RITAD AV	HANDLÄGGARE	
1043702	UJ	UJ	
DATUM	ANSVARIG		
2025-11-20	URBAN JOHANSSON		
PLAN, TYP C40 AKTIVITETSBYGGNAD			
SKALA	NUMMER	BET	
1:100 (I A1)	A-40-1-040	-	