

FÖRKLARINGAR


MÄTT ANGES I MILLIMETER.
PLUSHÖJDER ANGES I METER.

FÖRESKRIFTER

- YTTERTAK TÄCKS MED PLÅTTAK I TEGELMÖNSTER, SVART.
- YTTERVÄGGAR MED LIGGANDE TRÅPANEL, SVARTA, NCS S 9000-N.
- MIDJEBAND I PLÅT MELLAN VÄNINGSPLANEN, FÖNSTERBLECK SAMT ÖVRIG PLÅTBESLAGNING FASAD, ANTRACITGRÅ, RAL 9011.
- SKÄRMTAK I PLÅT OVAN HUVUDENTRÉ, SVART.
- ENTRÉDÖRRAR, KARMAR OCH DÖRRBLAD, VITA, NCS S 0502-Y.
- FÖNSTER, KARMAR OCH BÅGAR, SVARTA, NCS S 9000-N.
- HÄNGRÄNNOR OCH STUPRÖR, SVART.
- VENTILATIONSHUVAR, ANTRACITGRÅ, RAL 9011.
- UTVÄNDIGA TRAPPOR I IMPREGNERAT/MÖRKT TRÄ.
- FASADSTEGE, SVART

HÄNVISNINGAR

PLAN OCH TAKPLAN, TYP C1A-40-1-020

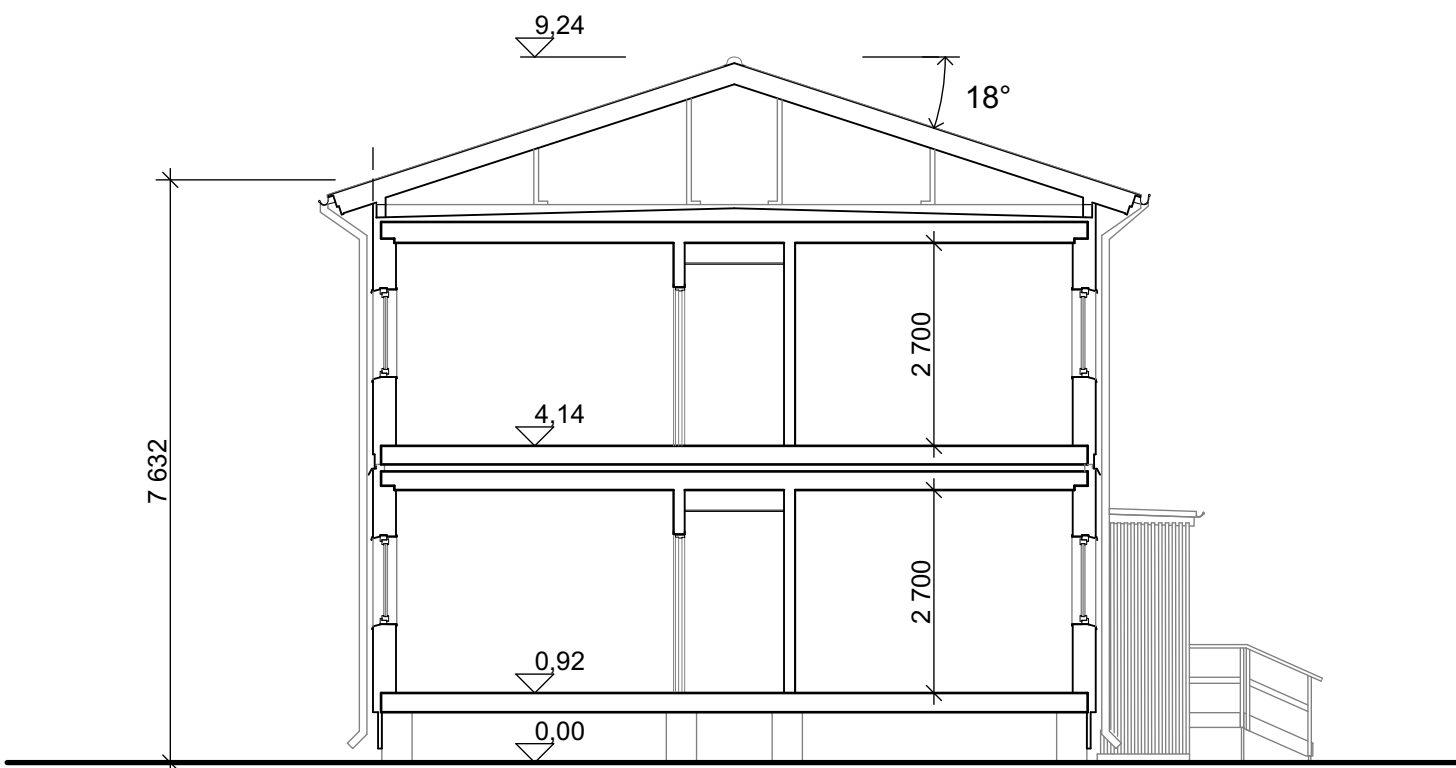

SEKTION

SKALA 1:100



BET	ÄNDRING AVSER	DATUM	Sign.	
BYGGLOVSHANDLING				
AURORA, ENTREPRENÖRSBOSTÄDER PÅ STORPORSÖN, PORSÖN 1:440 & PORSÖN 1:3				
TENGBOM				
UPPDRAG NR 1043702	RITAD AV UJ	HANDLÄGGARE UJ		
DATUM 2025-11-20	ANSVARIG URBAN JOHANSSON			
FASADER OCH SEKTIONER, TYP C15				
SKALA 1:100 (I A1)	NUMMER A-40-2-020		BET -	