

FÖRKLARINGAR





MÄTT ANGES I MILLIMETER.
PLUSHÖJDER ANGES I METER.

FÖRESKRIFTER

YTTERTAK TÄCKS MED PLÅTTAK I TEGELMÖNSTER, SVART.
YTTERVÄGGAR MED LIGGANDE TRÅPANEL, SVARTA, NCS S 9000-N.
MIDJEBAND I PLÅT MELLAN VÄNINGSPLANEN, FÖNSTERBLECK SAMT ÖVRIG PLÅTBESLAGNING FASAD, ANTRACITGRÅ, RAL 9011.
SKÄRMTAK I PLÅT OVAN HUVUDENTRÉ, SVART.
ENTRÉDÖRRAR, KARMAR OCH DÖRRBLAD, VITA, NCS S 0502-Y.
FÖNSTER, KARMAR OCH BÄGAR, SVARTA, NCS S 9000-N.
HÄNGRÄNNOR OCH STUPRÖR, SVART.
VENTILATIONSHUVAR, ANTRACITGRÅ, RAL 9011.
UTVÄNDIGA TRAPPOR I IMPREGNERAT/MÖRKTRÄ.
FASADSTEGE, SVART.

HÄNVISNINGAR

PLAN OCH TAKPLAN, TYP C15-DRIFTHUS A-40-1-030

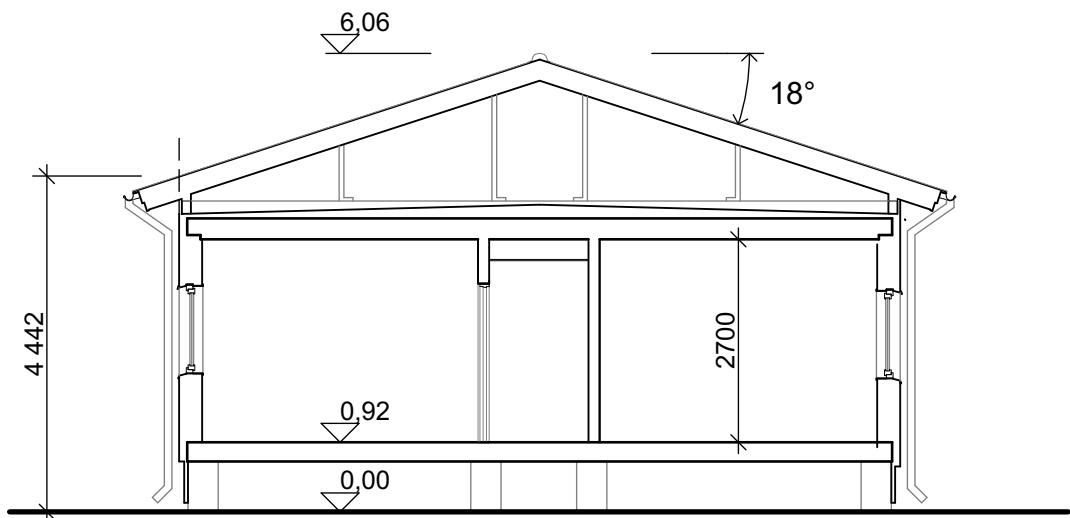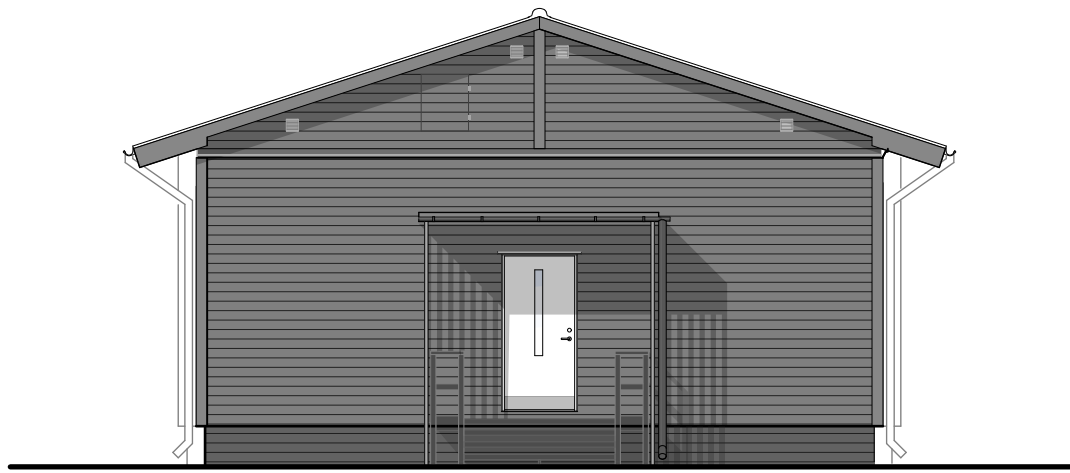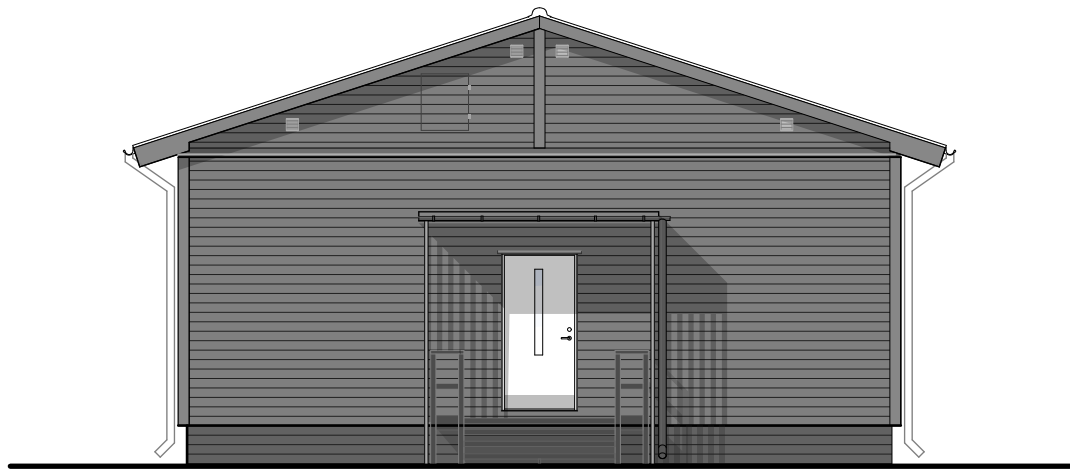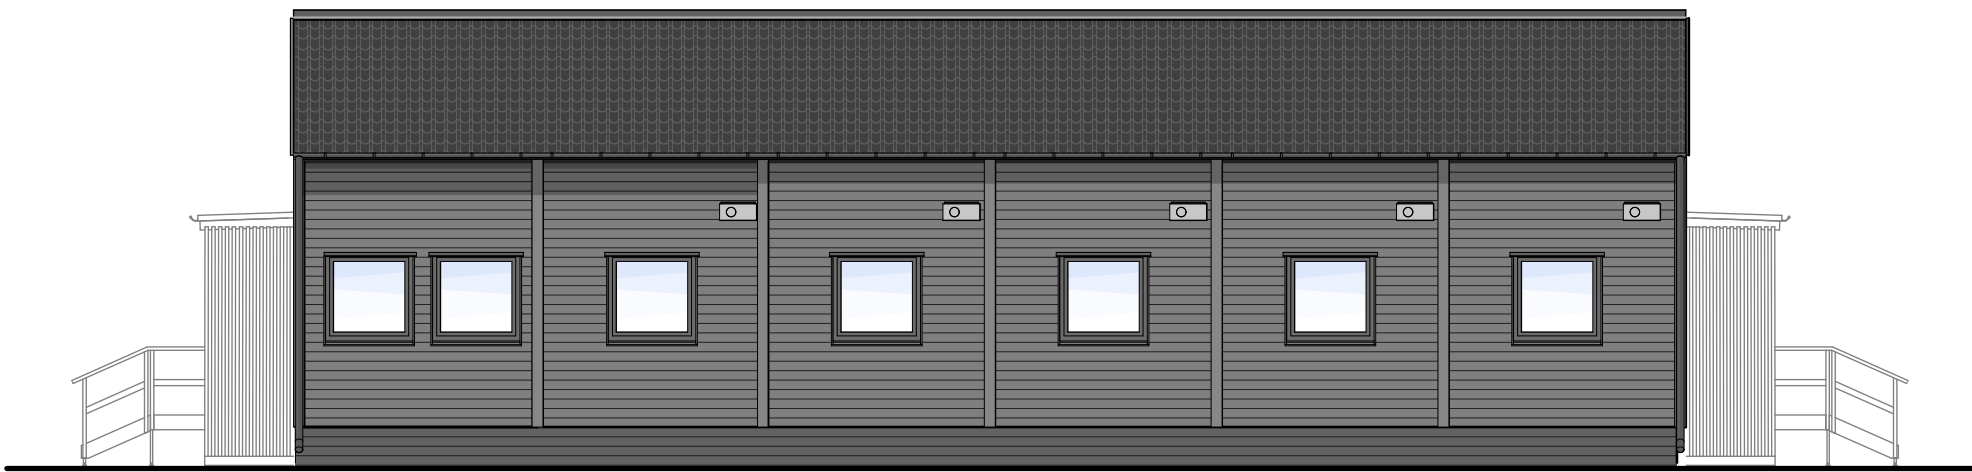

SEKTION

SKALA 1:100



BET	ÄNDRING AVSER	DATUM	Sign.
BYGGLOVSHANDLING			
AURORA, ENTREPRENÖRSBOSTÄDER PÅ STORPORSÖN, PORSÖN 1:440 & PORSÖN 1:3			
 TENGBOM			
UPPDRAG NR	RITAD AV	HANDLÄGGARE	
1043702	UJ	UJ	
DATUM	ANSVÄRIG		
2025-11-20	URBAN JOHANSSON		
FASADER OCH SEKTIONER, TYP C15, DRIFTHUS			
SKALA	NUMMER	BET	
1:100 (I A1)	A-40-2-030	-	