

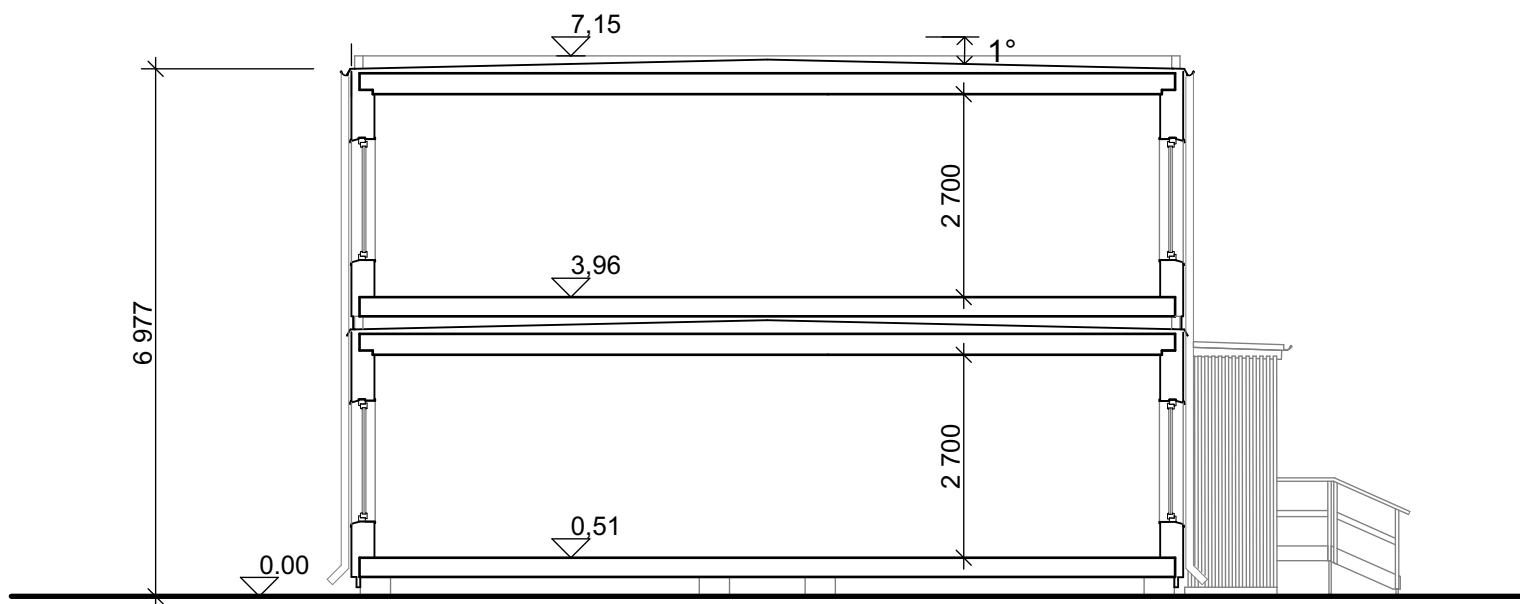
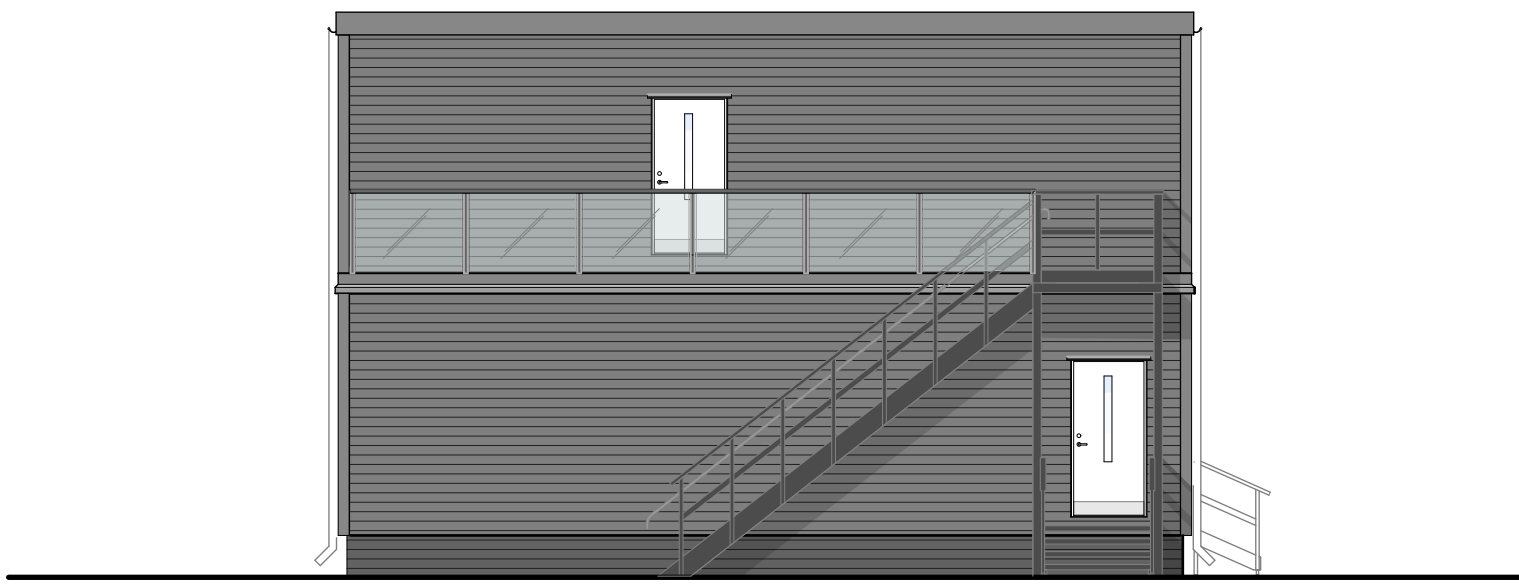
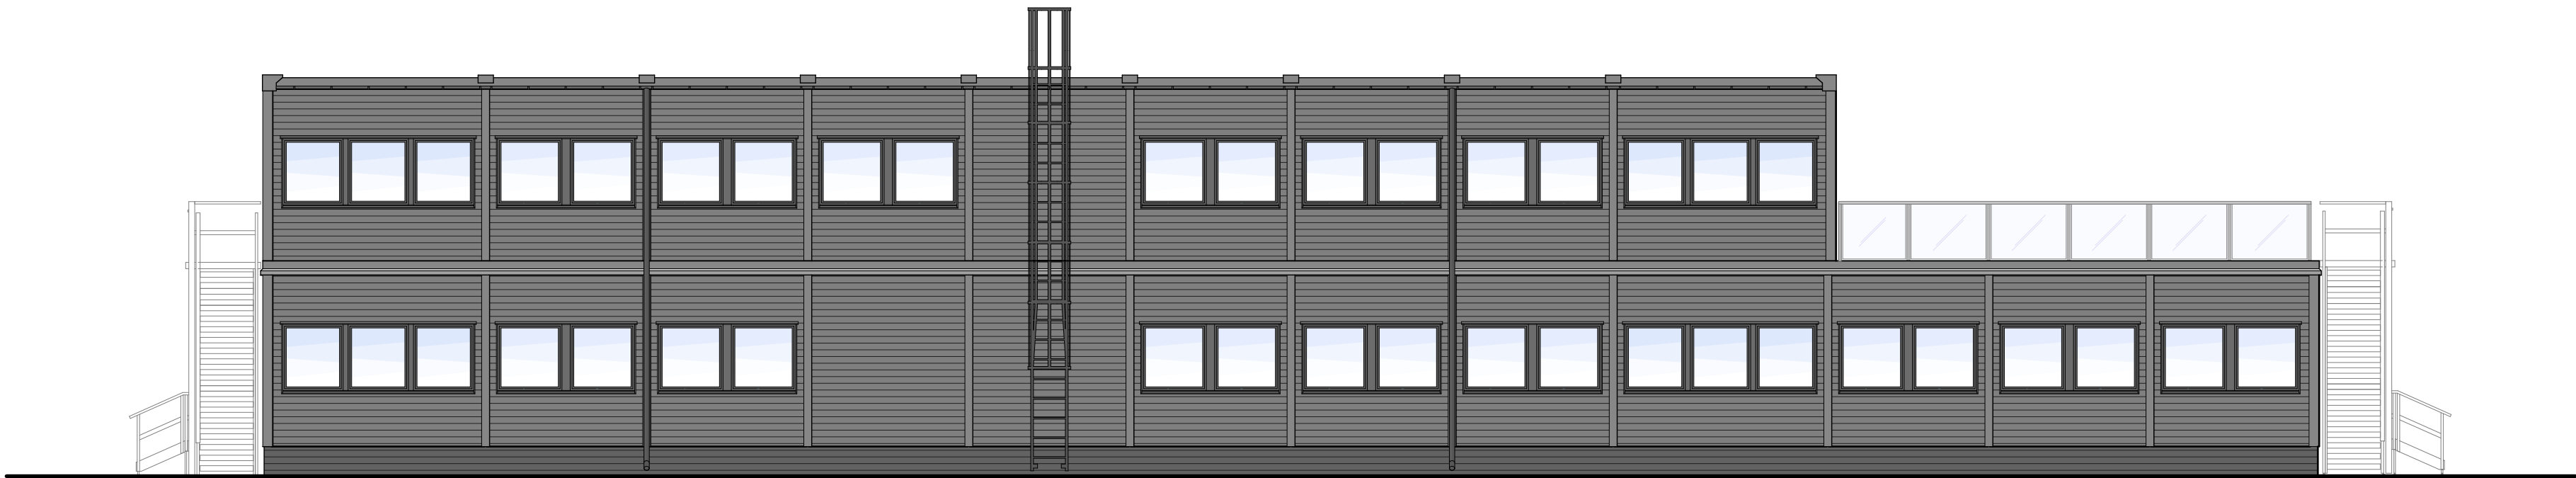
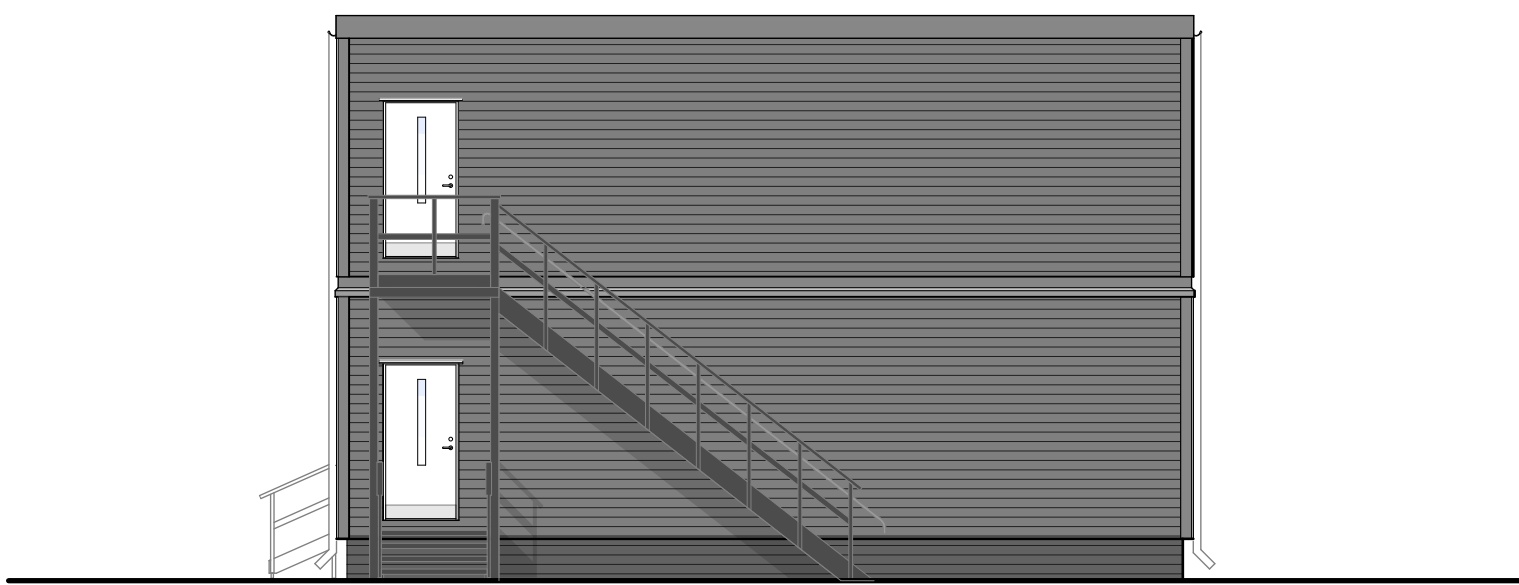


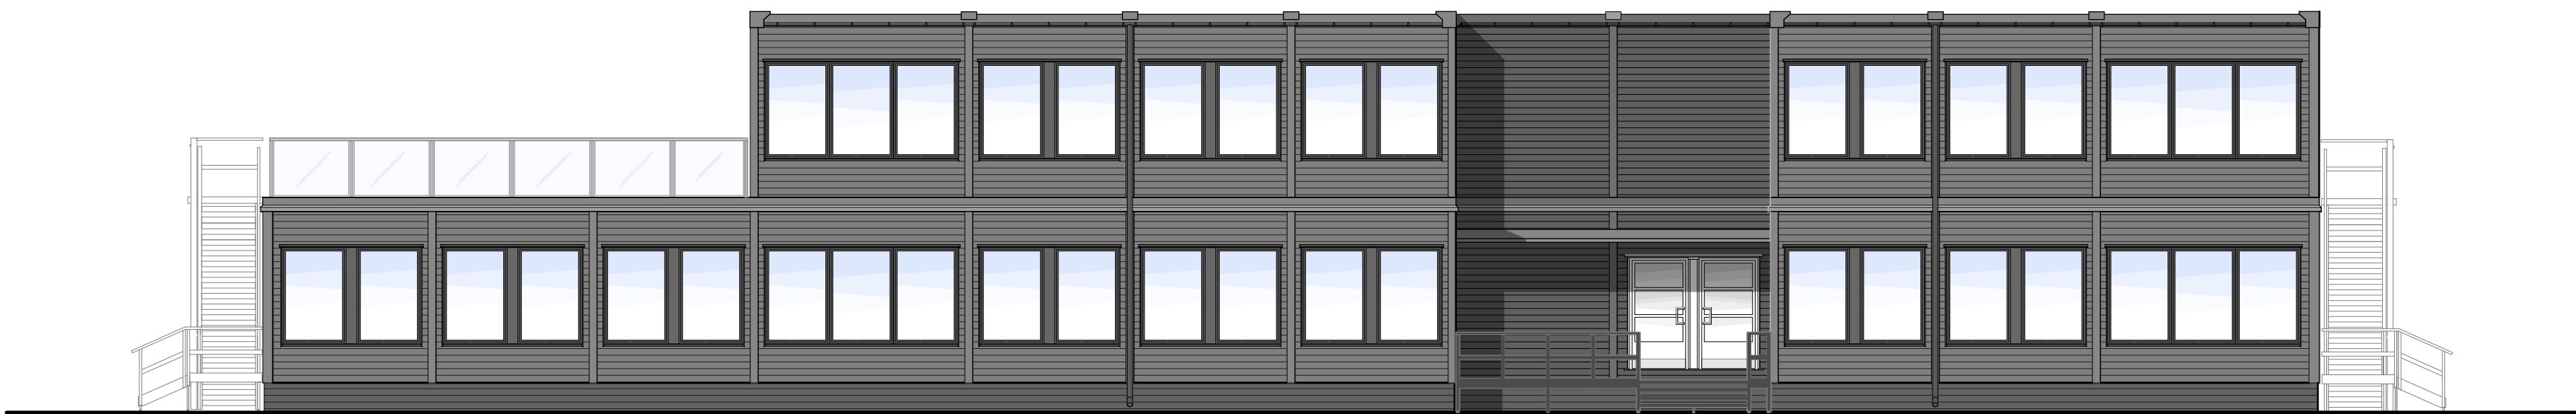

SEKTION

SKALA 1:100

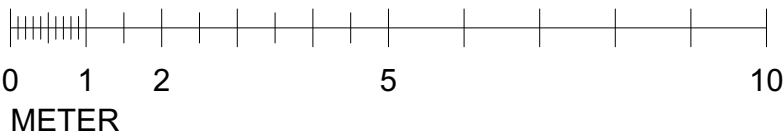

FÖRKLARINGAR

MÄTT ANGES I MILLIMETER.

PLUSHÖJDER ANGES I METER.

FÖRESKRIFTER

YTTERTAK TÄCKS MED PAPPTAK, MÖRKGRÄTT.

YTTERVÄGGAR MED LIGGANDE TRÅPANEL, SVARTA, NCS S 9000-N.

MIDJEBAND I PLÅT MELLAN VÄNINGSPLANEN, FÖNSTERBLECK SAMT ÖVRIG PLÅTBESLAGNING FASAD, ANTRACITGRÅ, RAL 9011.

SKÄRMTAK I PLÅT OVAN HUVUDENTRÉ, SVART.

ENTRÉDÖRRAR, KARMAR OCH DÖRRBLAD, VITA, NCS S 0502-Y.

FÖNSTER, KARMAR OCH BÄGAR, SVARTA, NCS S 9000-N.

HÄNGRÄNNOR OCH STUPRÖR, SVART.

VENTILATIONSHUVAR, ANTRACITGRÅ, RAL 9011.

UTVÄNDIGA TRAPPOR I GALVANISERAT STÅL.

HÄNVISNINGAR

PLAN, TYP C40 AKTIVITETSBYGGNAD
1-040

A-40-

BET		ÄNDRING AVSER	DATUM	Sign.
BYGGLOVSHANDLING				
AURORA, ENTREPRENÖRSBOSTÄDER PÅ STORPORSÖN, PORSÖN 1:440 & PORSÖN 1:3				
TENGBOM				
UPPDRAG NR 1043702	RITAD AV UJ		HANDLÄGGARE UJ	
DATUM 2025-11-20	ANSVARIG URBAN JOHANSSON			
FASADER OCH SEKTIONER, TYP C40 AKTIVITETSBYGGNAD				
SKALA 1:100 (I A1)	NUMMER A-40-2-040			BET -