

FÖRKLARINGAR

MÄTT ANGES I MILLIMETER.
PLUSHÖJDER ANGES I METER.




FÖRESKRIFTER

- YTTERTAK TÄCKS MED PAPPTAK, MÖRKGRÅTT OCH MED PLÅTTAK I TEGELMÖNSTER, SVART, PÅ MITTPARTI MED SADELTAK.
- YTTERVÄGGAR MED LIGGANDE TRÅPANEL, SVARTA, NCS S 9000-N.
- MIDJEBAND I PLÅT MELLAN VÄNINGSPLANEN. FÖNSTERBLECK SAMT ÖVRIG PLÅTBESLAGNING FASAD, ANTRACITGRÅ, RAL 9011.
- SKÄRMTAK I PLÅT OVAN HUVUDENTRÉ, SVART.
- ENTRÉDÖRRAR, KARMAR OCH DÖRRBLAD, VITA, NCS S 0502-Y.
- FÖNSTER, KARMAR OCH BÄGAR, SVARTA, NCS S 9000-N.
- HÄNGRÄNNOR OCH STUPRÖR, SVART.
- VENTILATIONSHUVAR, ANTRACITGRÅ, RAL 9011.
- UTVÄNDIGA TRAPPOR I GALVANISERAT STÅL.

HÄNVISNINGAR

- PLAN, TYP C40 SERVICEBYGGNAD, ÖVERSIKT A-40-1-050
- PLAN, TYP C40 SERVICEBYGGNAD A-40-1-051
A-40-1-052
A-40-1-053
A-40-1-054

FASAD 1, ÖVERSIKT
1:200

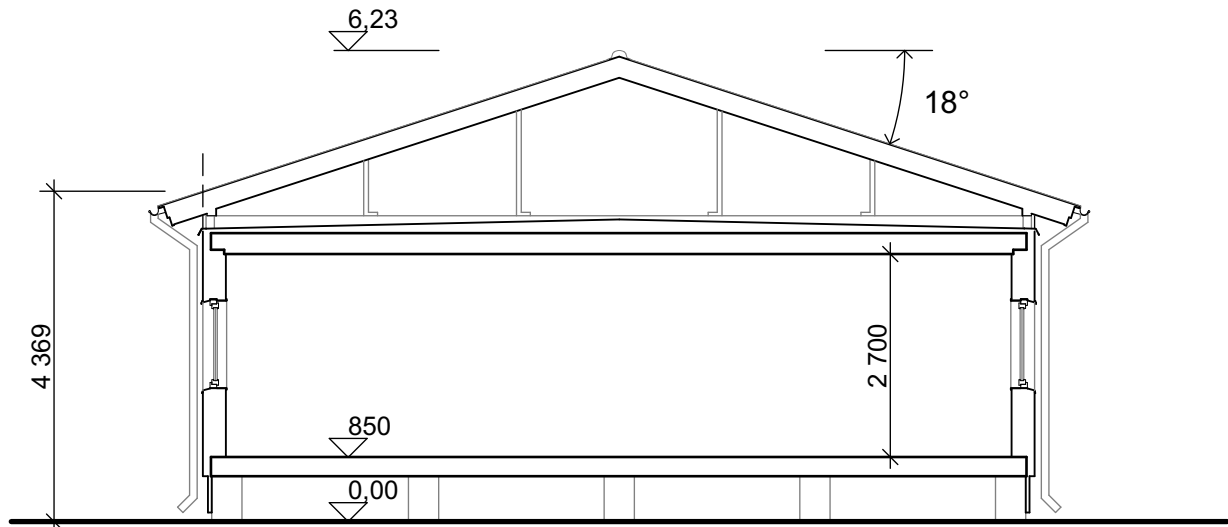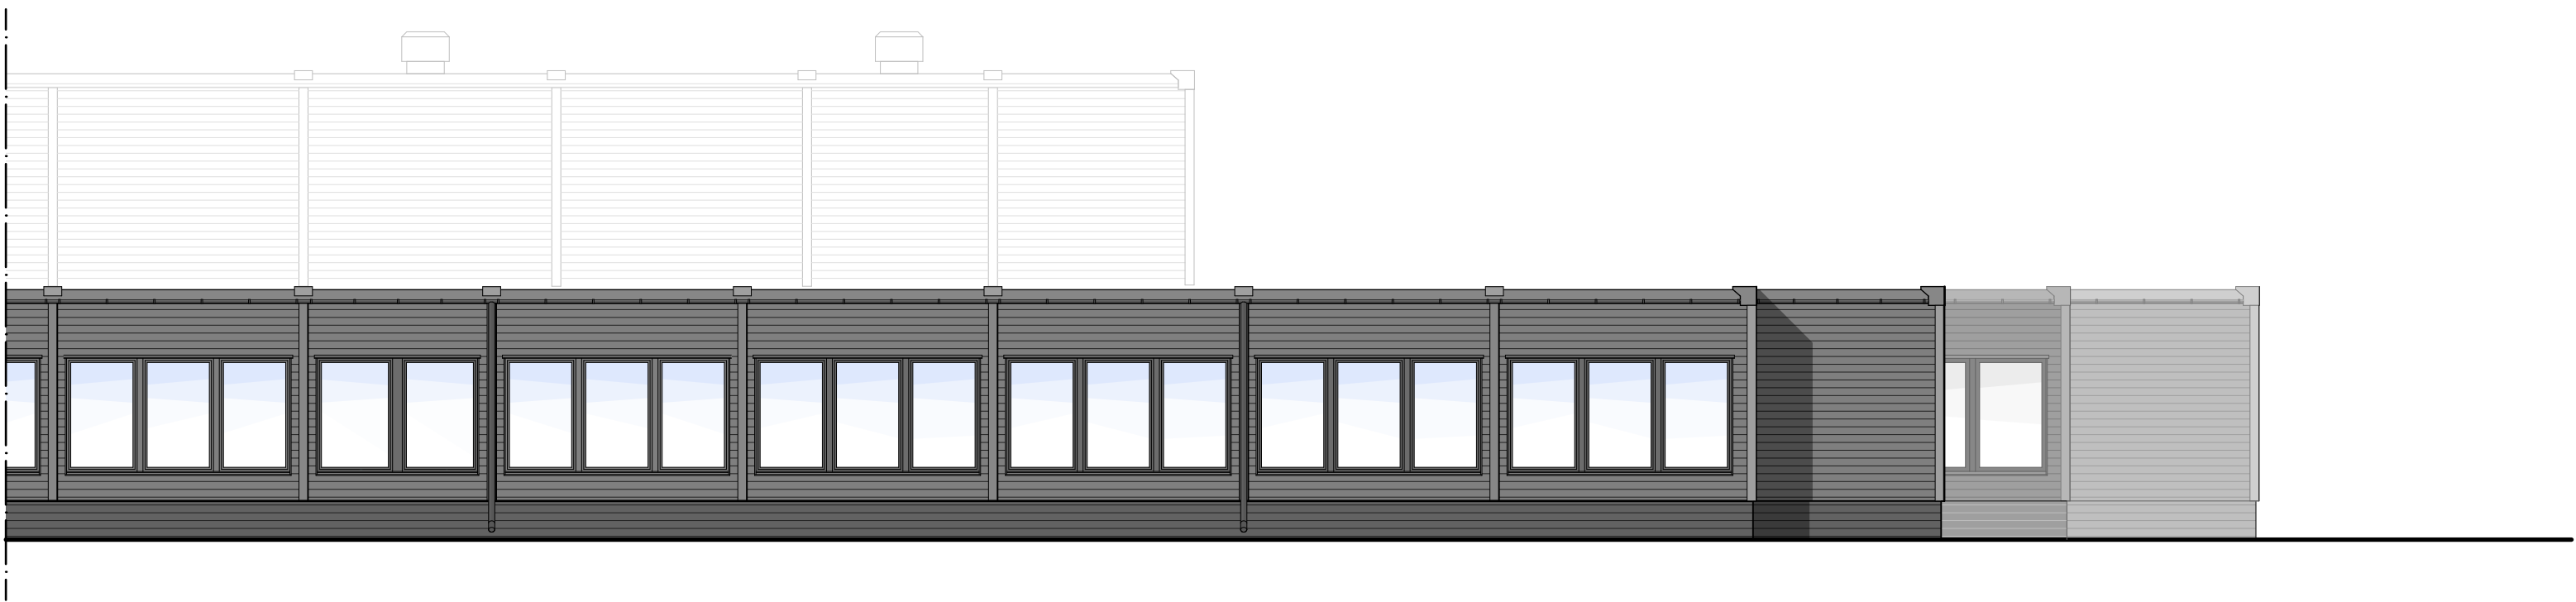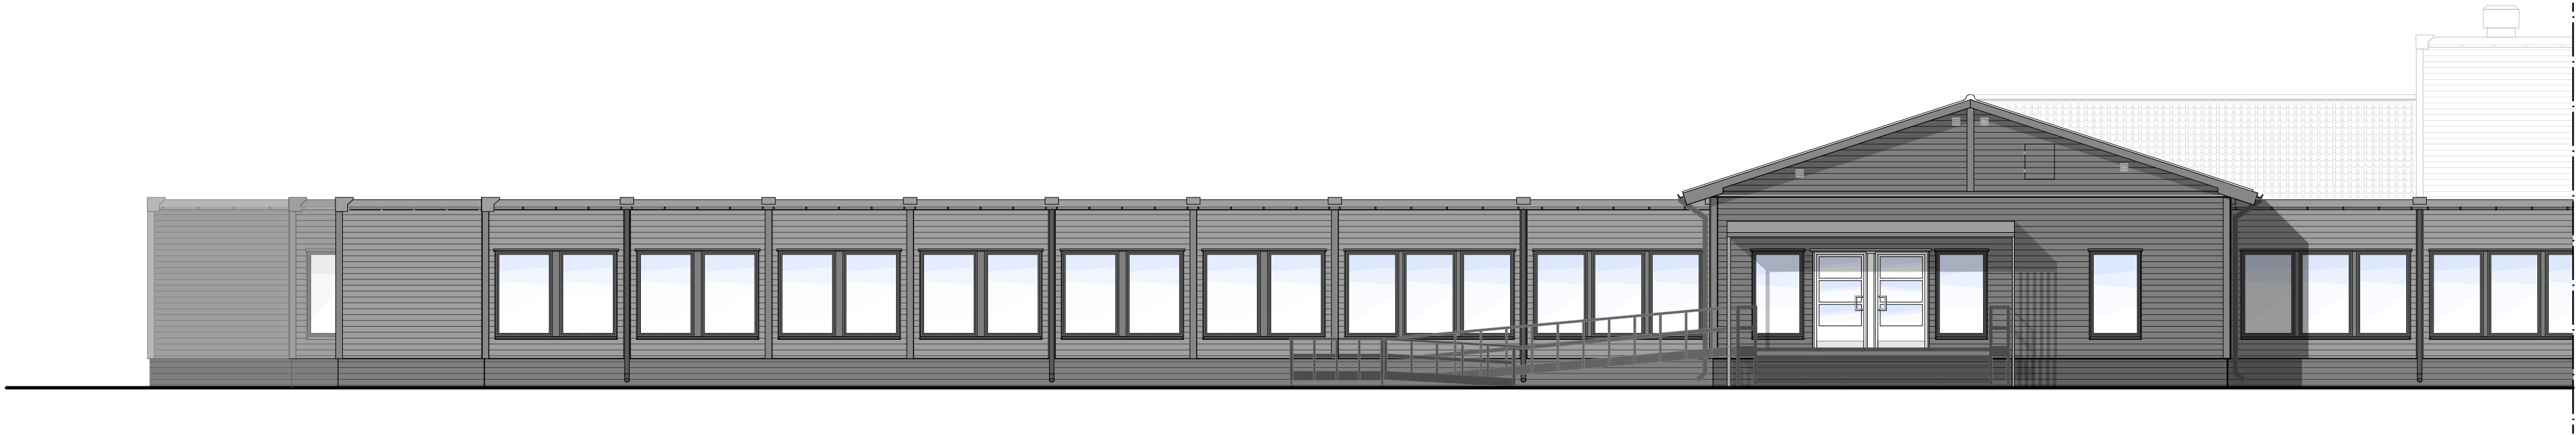

SEKTION

