

FÖRKLARINGAR

MÄTT ANGES I MILLIMETER.
PLUSHÖJDER ANGES I METER.



FÖRESKRIFTER

- YTTERTAK TÄCKS MED PAPPTAK, MÖRKGRÅTT OCH MED PLÅTTAK I TEGELMÖNSTER, SVART, PÅ MITTPARTI MED SADELTAK.
- YTTERVÄGGAR MED LIGGANDE TRÅPANEL, SVARTA, NCS S 9000-N.
- MIDJEBAND I PLÅT MELLAN VÄNINGSPLANEN. FÖNSTERBLECK SAMT ÖVRIG PLÅTBESLAGNING FASAD, ANTRACITGRÅ, RAL 9011.
- SKÄRMTAK I PLÅT OVAN HUVUDENTRÉ, SVART.
- ENTRÉDÖRRAR, KARMAR OCH DÖRRBLAD, VITA, NCS S 0502-Y.
- FÖNSTER, KARMAR OCH BÄGAR, SVARTA, NCS S 9000-N.
- HÄNGRÄNNOR OCH STUPRÖR, SVART.
- VENTILATIONSHUVAR, ANTRACITGRÅ, RAL 9011.
- UTVÄNDIGA TRAPPOR I GALVANISERAT STÅL.


HÄNVISNINGAR

- PLAN, TYP C40 SERVICEBYGGNAD, ÖVERSIKT A-40-1-050
- PLAN, TYP C40 SERVICEBYGGNAD A-40-1-051
A-40-1-052
A-40-1-053
A-40-1-054

FASAD 2, ÖVERSIKT
1:200

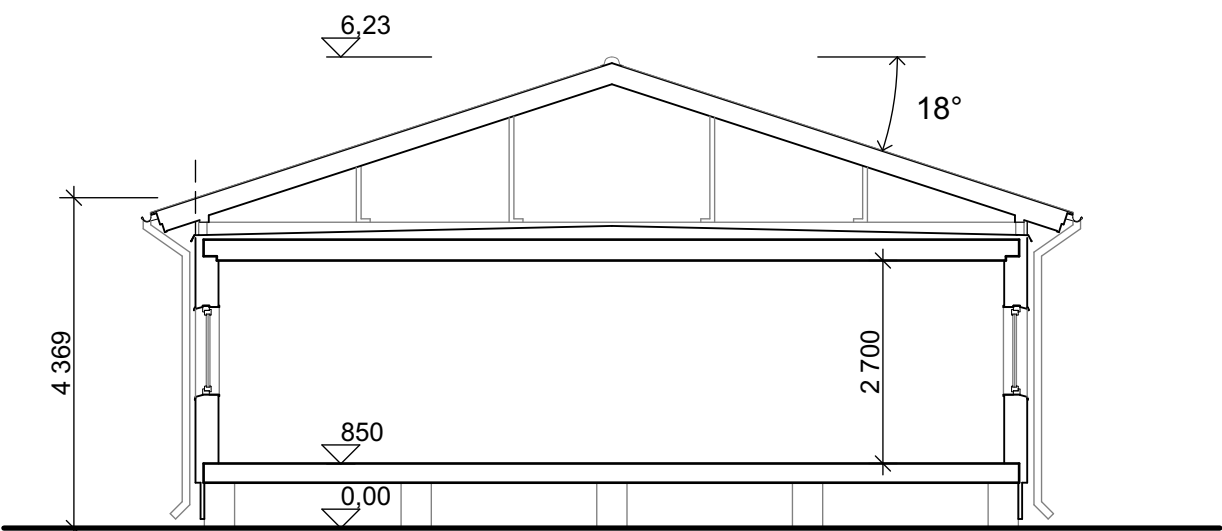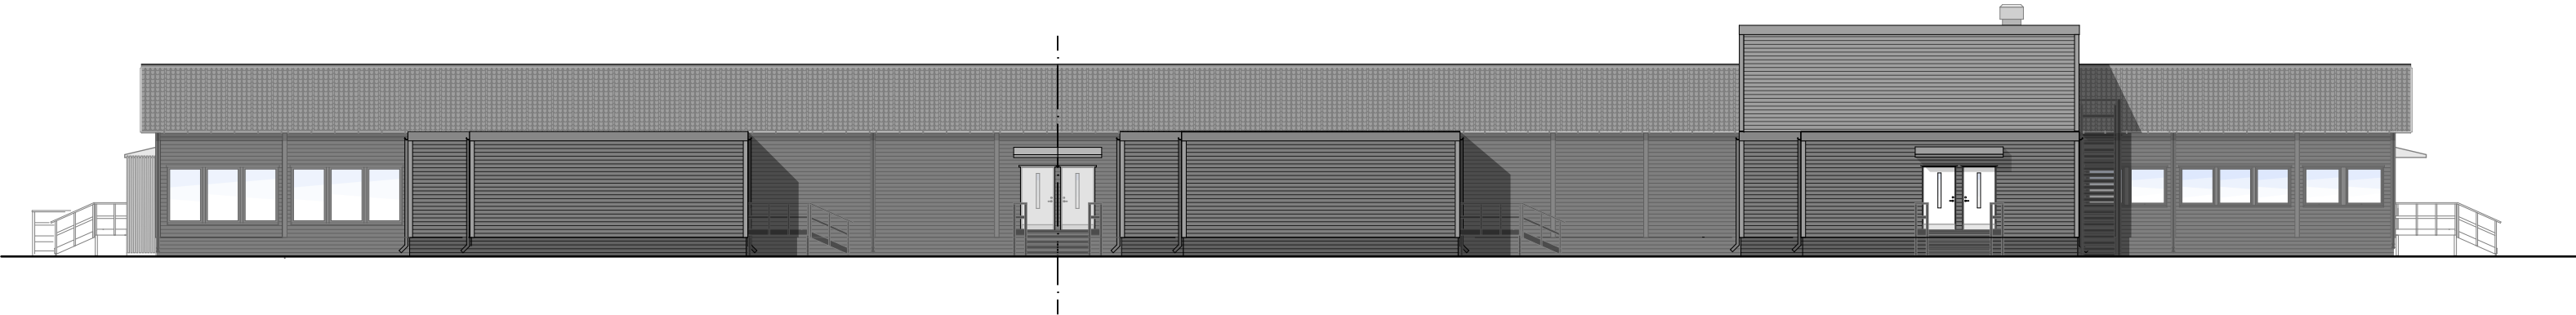

SEKTION

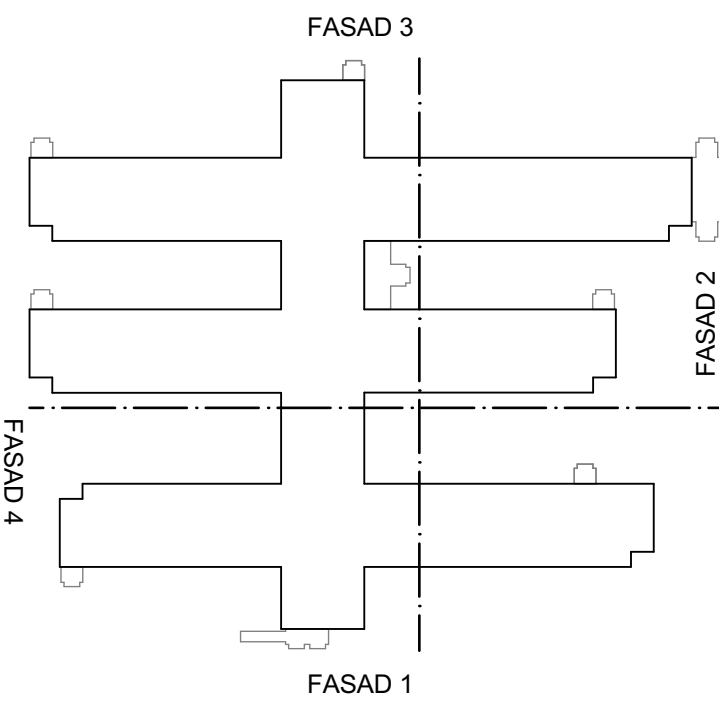

SKALA 1:100



BET	ÄNDRING AVSER	DATUM	Sign.
BYGGLOVSHANDLING			
AURORA, ENTREPRENÖRSBOSTÄDER PÅ STORPORSÖN, PORSÖN 1:440 & PORSÖN 1:3			
 TENGBOM			
UPPDRAG NR	RTITAD AV	HANDLÄGGARE	
1043702	UJ	UJ	
DATUM	ANSVARIG		
2025-11-20	URBAN JOHANSSON		
FASADER OCH SEKTION, TYP C40 SERVICEBYGGNAD			
SKALA	NUMMER	BET	
1:100 (I A1)	A-40-2-052	-	