

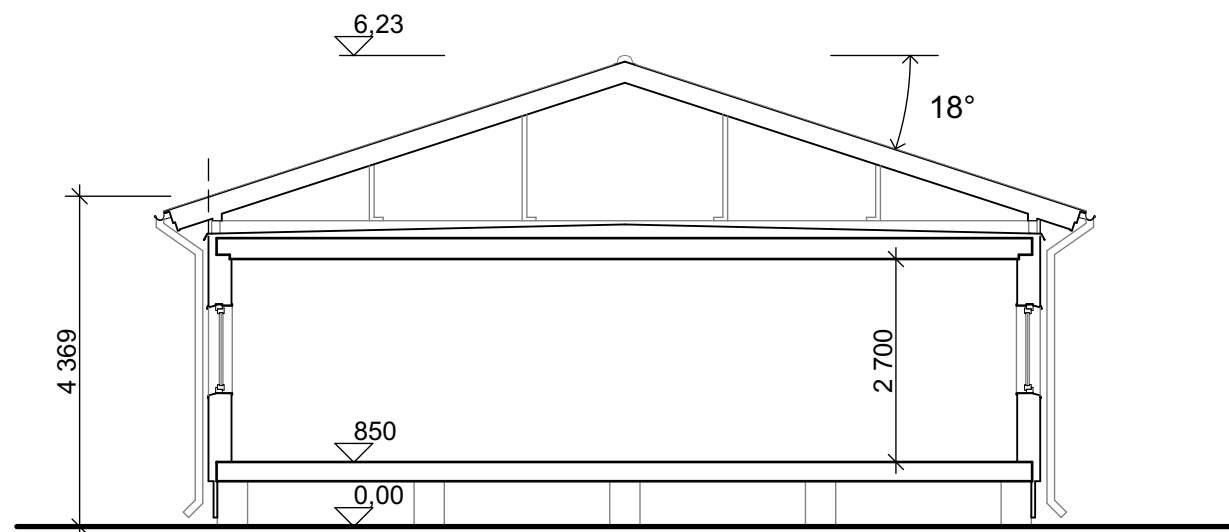
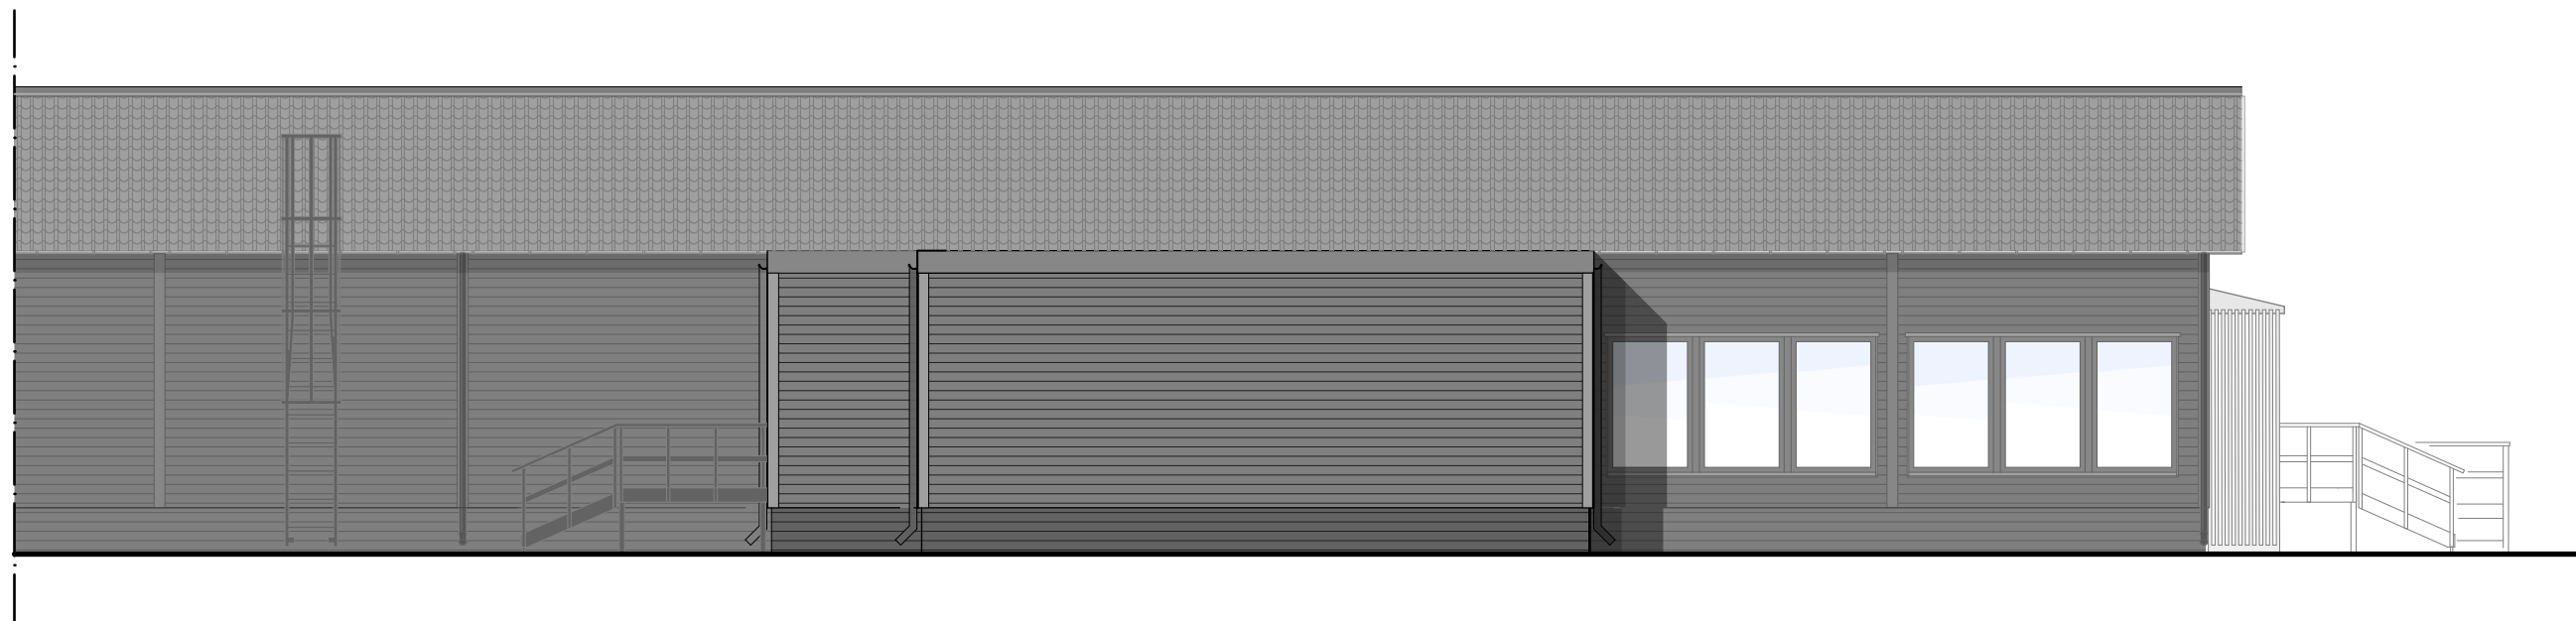


FASAD 4, ÖVERSIKT
1:200

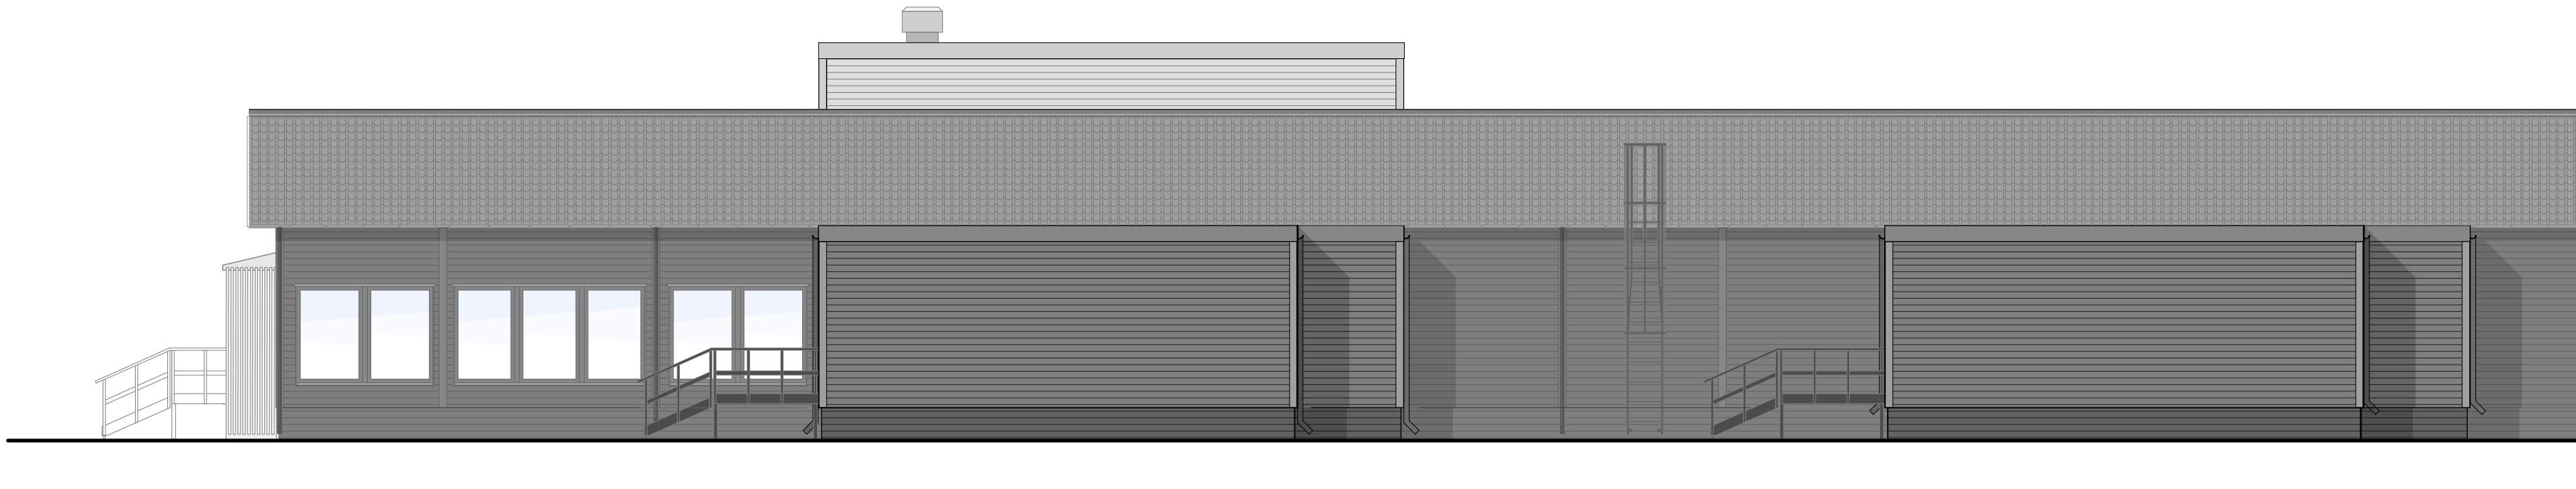

SEKTION

SKALA 1:100

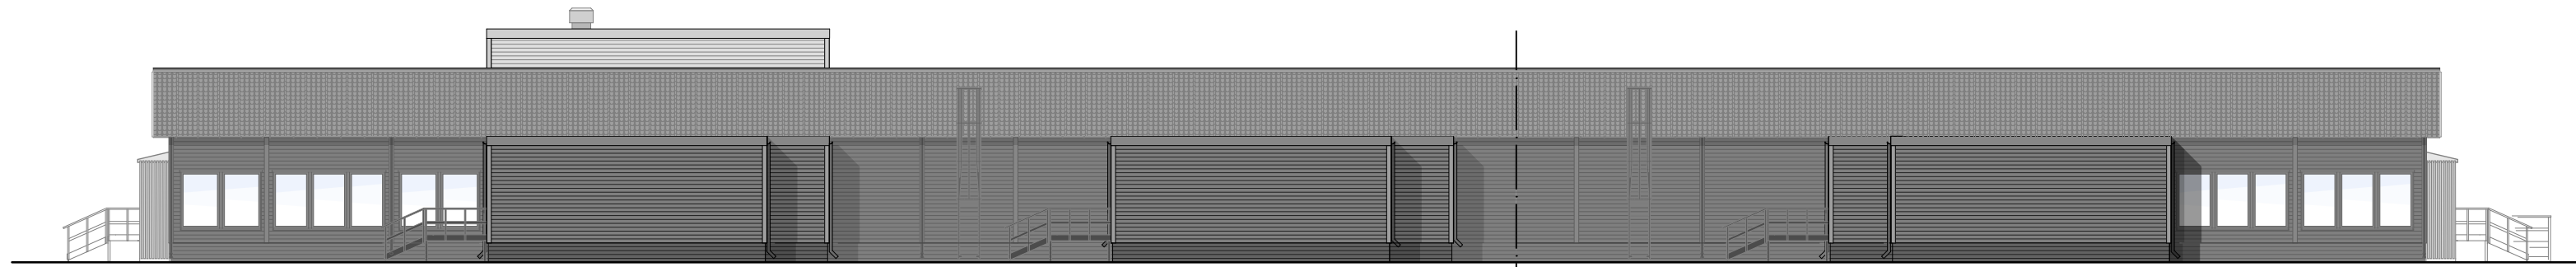

FÖRKLARINGAR

MÄTT ANGES I MILLIMETER.

PLUSHÖJDER ANGES I METER.

FÖRESKRIFTER

YTTERTAK TÄCKS MED PAPPTAK MÖRKGRÅTT OCH MED PLÅTTAK I TEGELMÖNSTER, SVART, PÅ MITTPARTI MED SADELTAK.

YTTERVÄGGAR MED LIGGANDE TRÅPANEL, SVARTA, NCS S 9000-N.

MIDJEBAND I PLÅT MELLAN VÄNINGSPLANEN. FÖNSTERBLECK SAMT ÖVRIG PLÅTBESLAGNING FASAD, ANTRACITGRÅ, RAL 9011.

SKÄRMTAK I PLÅT OVAN HUVUDENTRÉ, SVART.

ENTRÉDÖRRAR, KARMAR OCH DÖRRBLAD, VITA, NCS S 0502-Y.

FÖNSTER, KARMAR OCH BÄGAR, SVARTA, NCS S 9000-N.

HÄNGRÄNNOR OCH STUPRÖR, SVART.

VENTILATIONSHUVAR, ANTRACITGRÅ, RAL 9011.

UTVÄNDIGA TRAPPOR I GALVANISERAT STÅL.

HÄNVISNINGAR

PLAN, TYP C40 SERVICEBYGGNAD, ÖVERSIKT

A-40-1-050


PLAN, TYP C40 SERVICEBYGGNAD

A-40-1-051

A-40-1-052

A-40-1-053

A-40-1-054

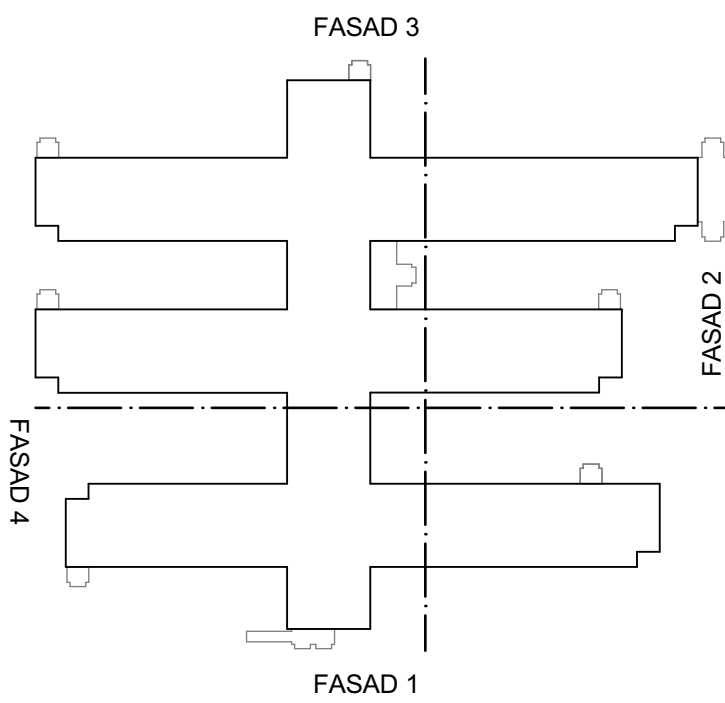

BET	ÄNDRING AVSER	DATUM	Sign
BYGGLOVSHANDLING			
AURORA, ENTREPRENÖRSBOSTÄDER PÅ STORPORSÖN, PORSÖN 1:440 & PORSÖN 1:3			
 TENG BOM			
UPPDRAG NR	RITAD AV	HANDLÄGGARE	
1043702	UJ	UJ	
DATUM	ANSVARIG		
2025-11-20	URBAN JOHANSSON		
FASADER OCH SEKTION, TYP C40 SERVICEBYGGNAD			
SKALA	NUMMER	BET	
1:100 (I A1)	A-40-2-054		-