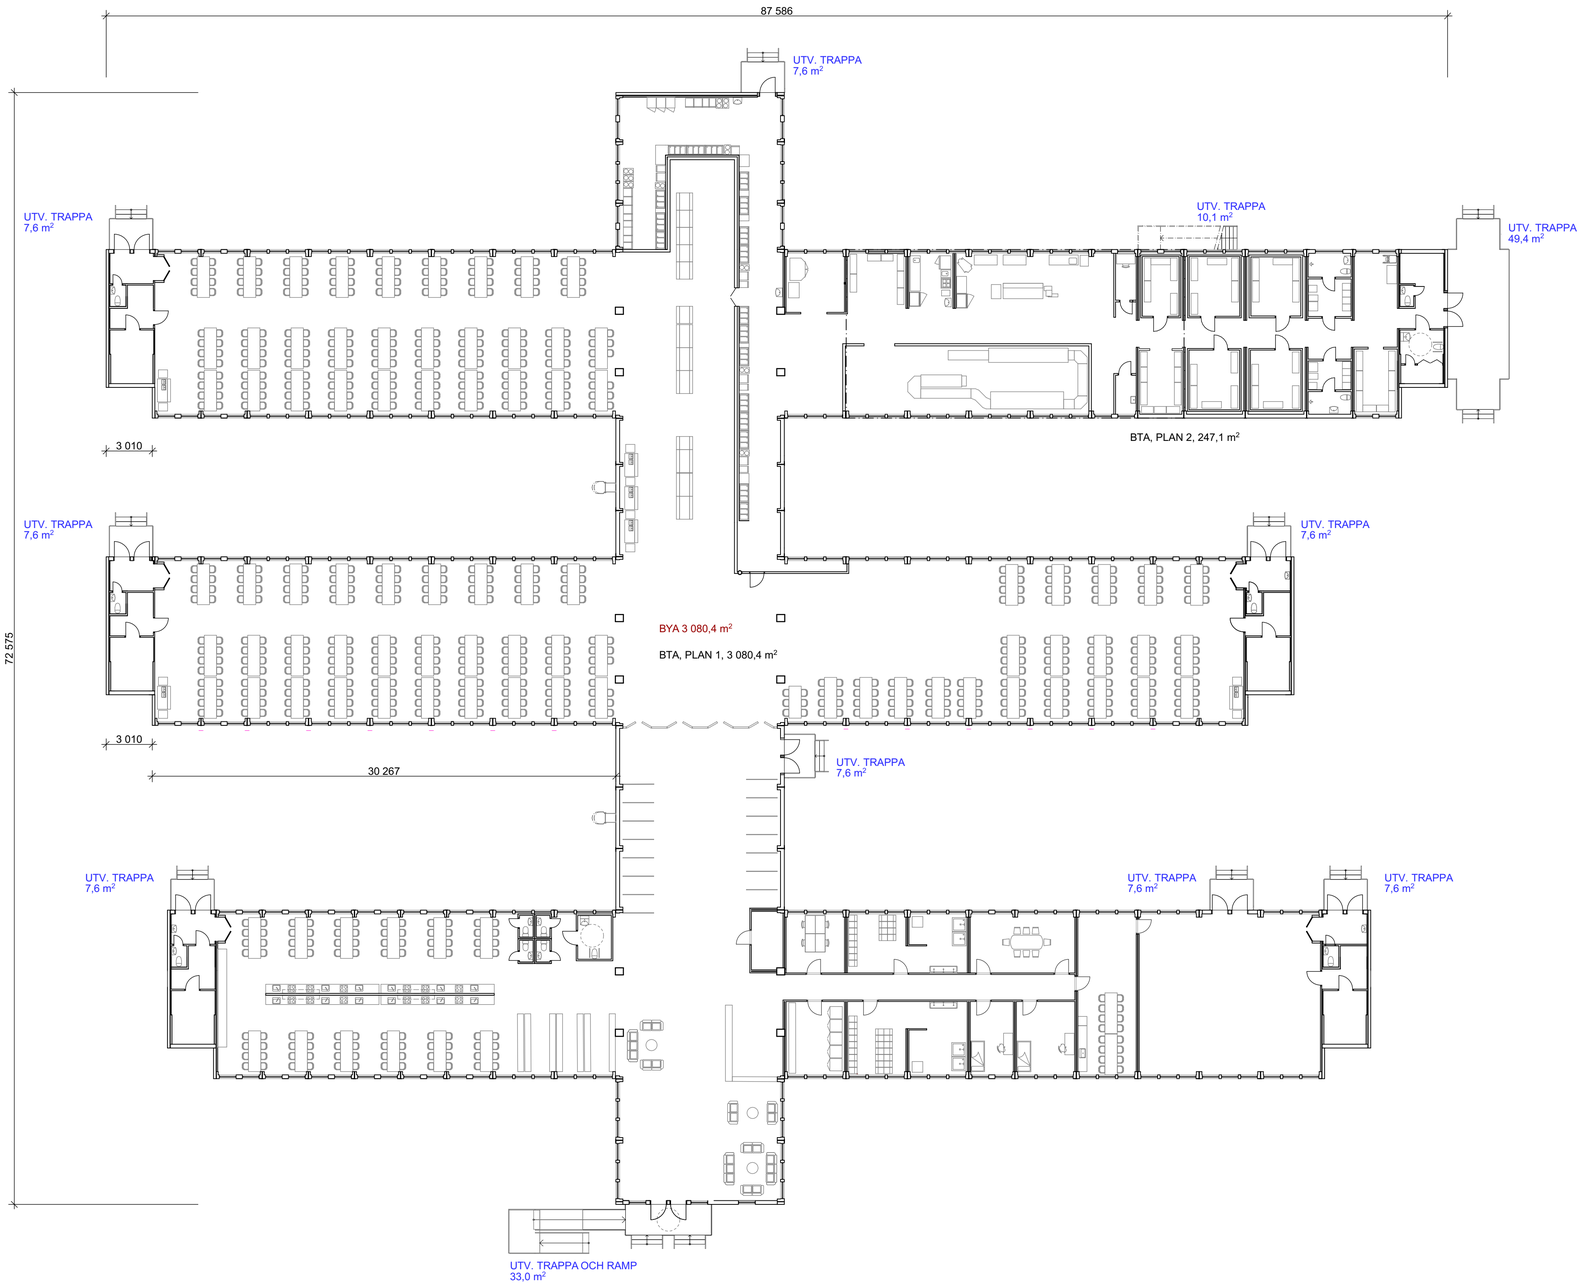

SKALA 1:200

0 1 2 5 10 15 20
METER

FÖRKLARINGAR

MÅTT ANGES I MILLIMETER.

PLUSHÖJDER ANGES I METER.

FÖRESKRIFTER

BYGGNAD AV TYP C40 SERVICEBYGGNAD ANTAL 1 ST.

BYGGNADSAREA, BYA

BYA BYGGNAD = 3 080,4 m²

BYA UTV. HUSKOMPLETTERINGAR = 153,3 m²

BYA BYGGNAD MED UTV. HUSKOMPLETTERINGAR = 3 233,7 m²

BRUTTOAREA, BTA

BTA PLAN 1 OCH 2 = 3 327,5

ANORDNINGAR FÖR TAKSÄKERHET MONTERAS I ENLIGHET MED BBR 8:24 MED UNDERRUBRIKER.

BYGGNADENS UPPVÄRMNING SKER MED VATTENBUREN VÄRME GENERERAD AV LUFT TILL VATTEN-VÄRMEPUMPAR. VENTILATION SKER MED VÄRMEVÄXLING I ETT FTX-VENTILATIONSSYSTEM.

HÄNVISNINGAR

FASADER OCH SEKTION, TYP C15 A-40-3-020

BET	ÄNDRING AVSER	DATUM	Sign.

BYGGLOVSHANDLING

AURORA, ENTREPRENÖRSBOSTÄDER PÅ STORPORSÖN, PORSÖN 1:440 & PORSÖN 1:3

TENGBOM

UPPDRAG NR	RITAD AV	HANDLÄGGARE
1043702	UJ	UJ
DATUM	ANSVARIG	
2025-11-20	URBAN JOHANSSON	

PLAN, TYP C40 SERVICEBYGGNAD, ÖVERSIKT

SKALA	NUMMER	BET
1:200 (I A1)	A-40-1-050	-