


xref: \\VZ\02_Berakning\01_Underlag\Primärkarta_Porsön 1_440_Markbearbetning_SWEREF99-2145.dwg
\\VZ\02_Aktuella_handlingar\MM-30-P-002.dwg
\\VZ\Modell\VM_GDN_95m_2018_bearbetat.dwg
\\VZ\Modell\VC-01-P-003.dwg
\\VZ\Modell\VC-30-P-001.dwg
\\VZ\31-P-002.dwg
\\VZ\31-P-003_norr.dwg
\\VZ\31-P-001.dwg
\\VZ\31-P-003.dwg
\\VZ\Modell\VC-31-P-001.dwg

\\VZ\02_Aktuella_handlingar\MM-30-P-002.dwg

LÄGER: SBT1, utgåva 3

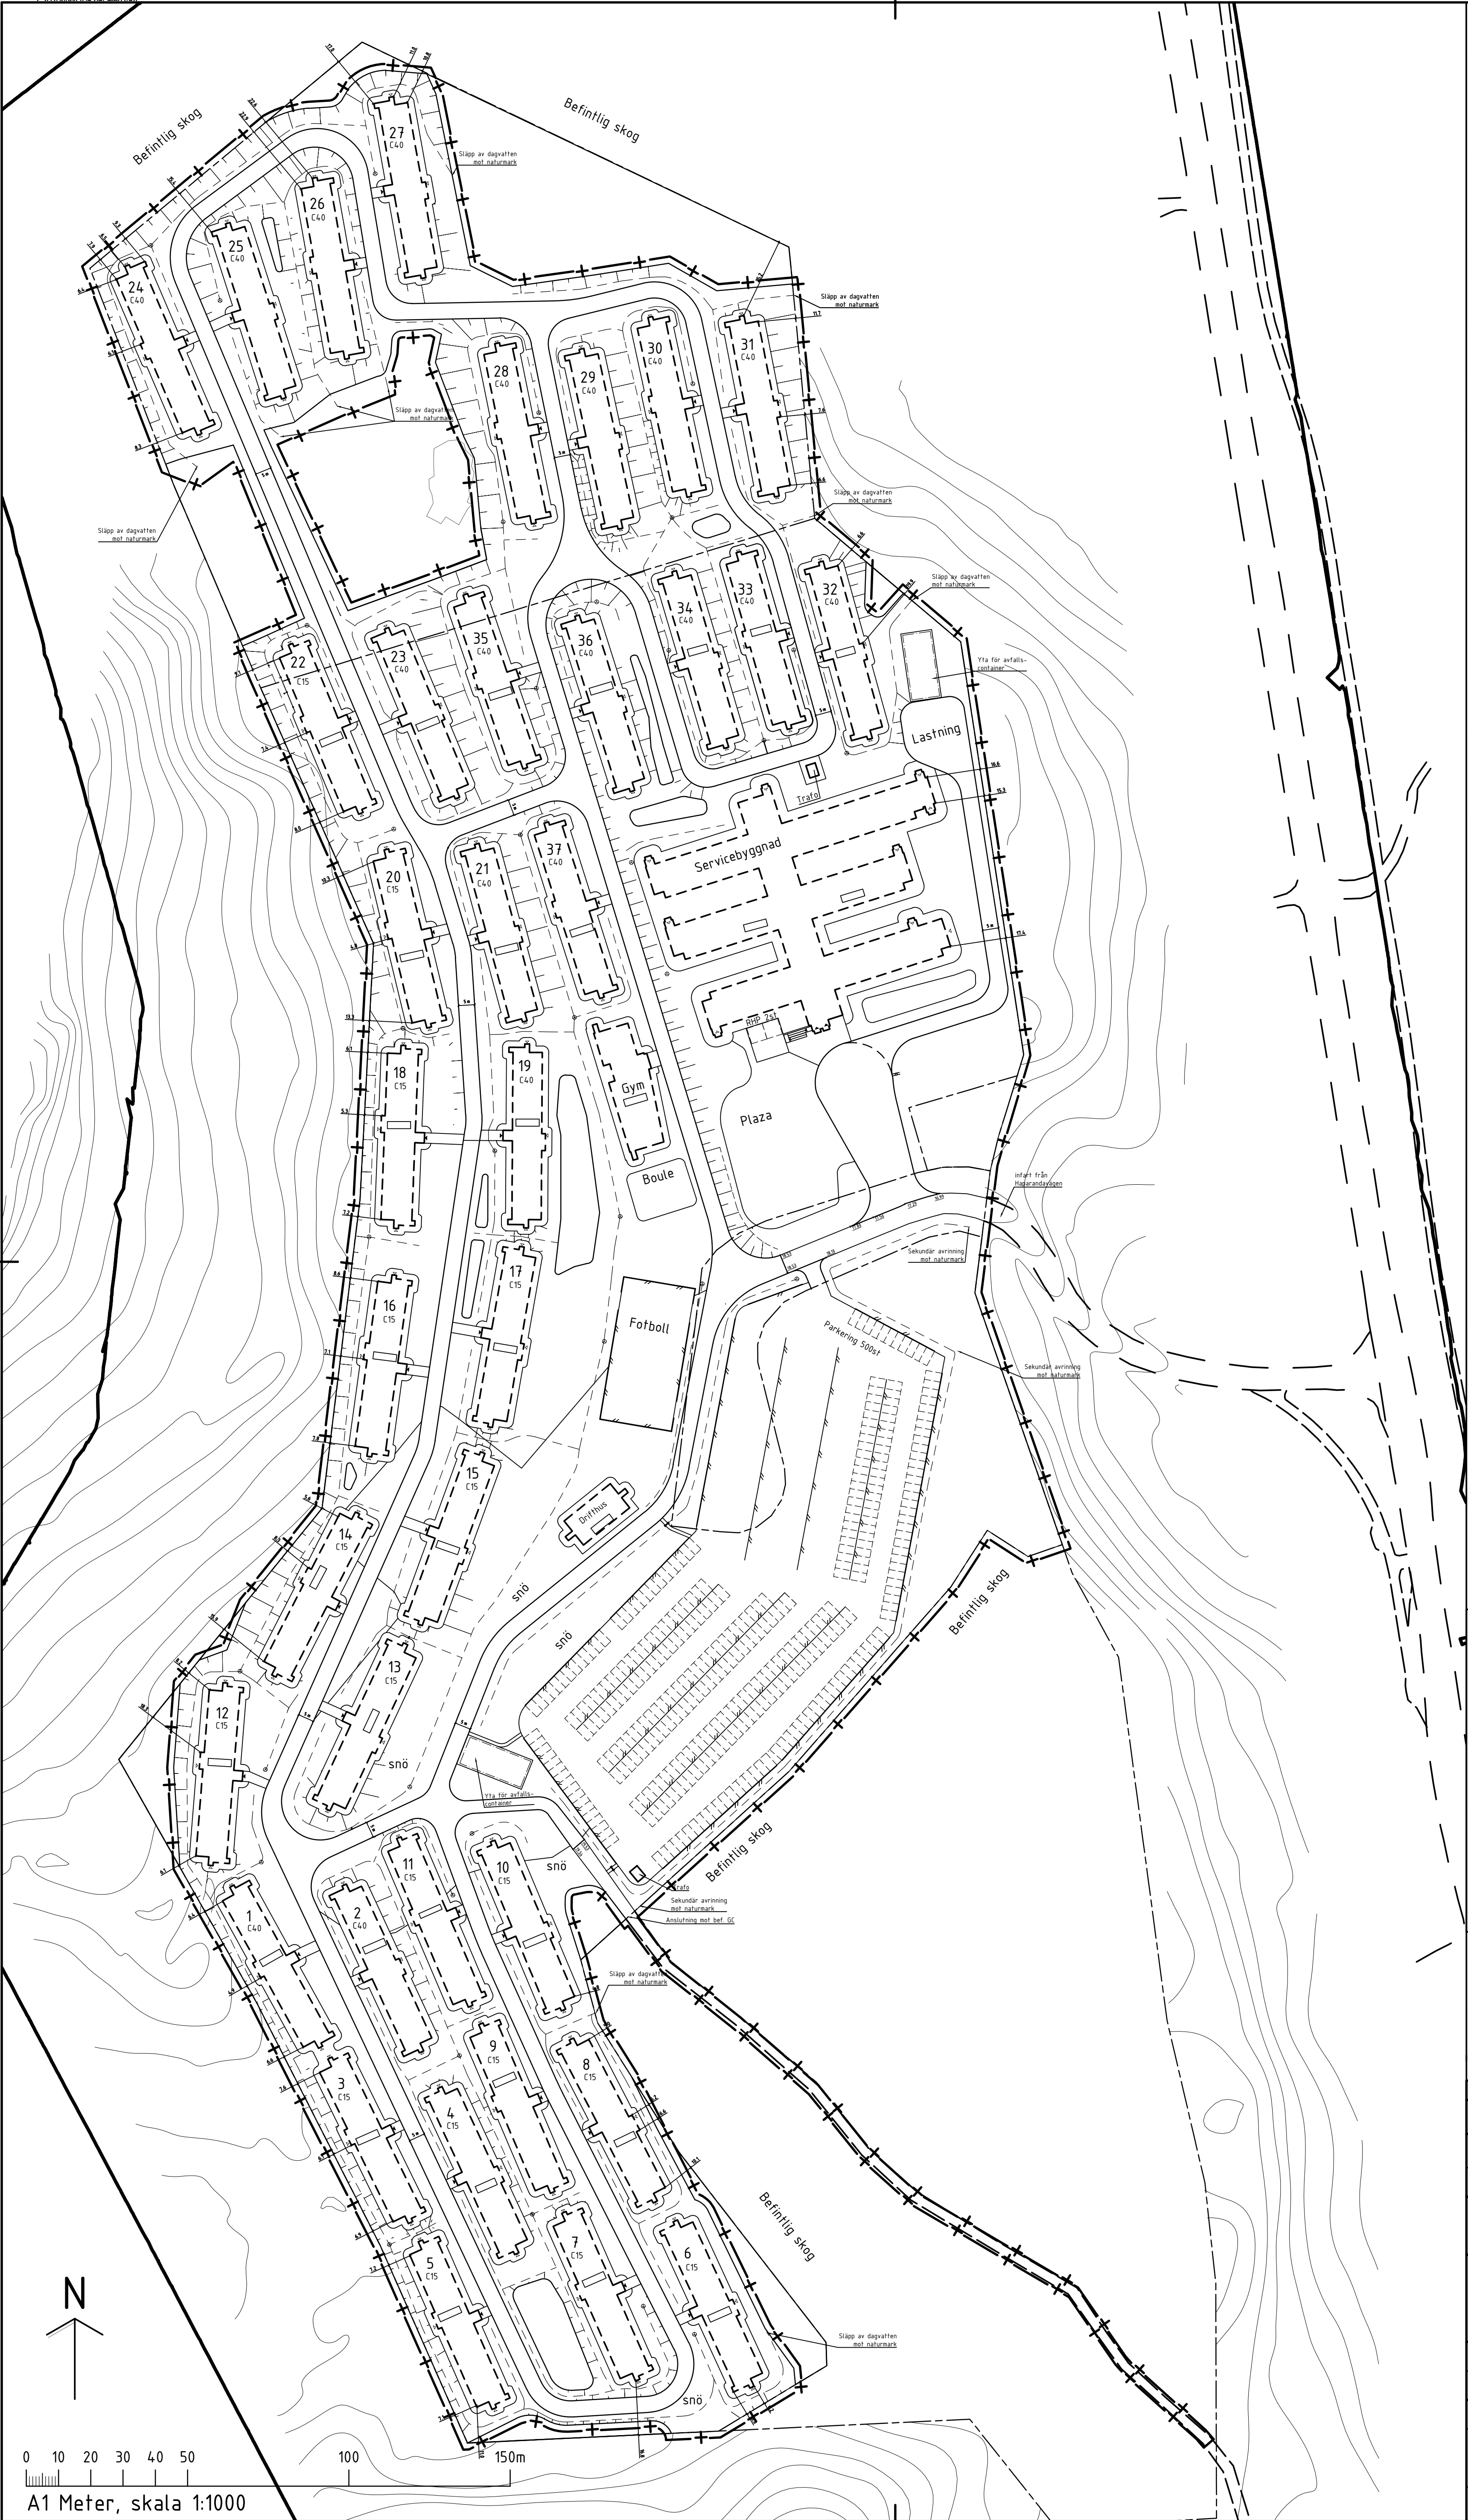

TECKENFÖRKLARING


- Koordinatsystem: SWEREF 99 21 45
Höjdsystem: RH 2000
- + Arbetsområdesgräns
 - Fastighetsgräns
 - Placering byggnader

ANMÄRKNINGAR

Krossyta KR under byggnader ska vara plan om inget annat anges på plan.
Ytanför fasadliv ska krossyta KR lufa 2-3% ut från fasad. Mått i meter om inget annat anges.

HÄNVISNINGAR

Situationsplan L-01-001
Nybyggnadskarta
Markplaneringsplaner L-001 - L-008

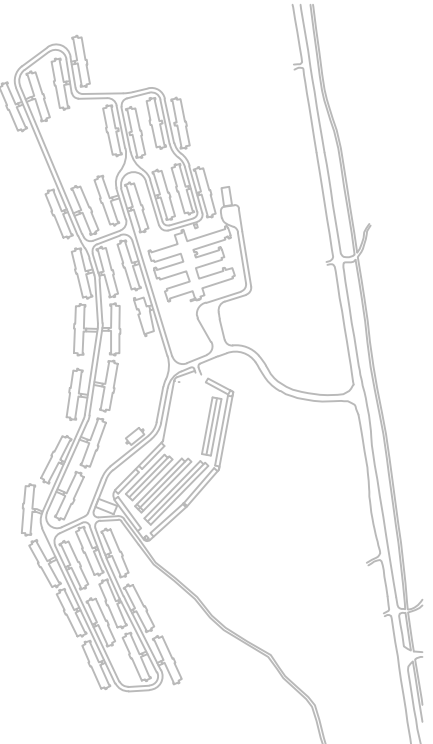

BET	ÄNDRINGEN AVSER	DATUM	SIGN
STATUS			
GODKÄND			
HANDLING			
BYGGLOVHANDLING			
DATUM			
2025-11-19			
PROJEKT			
ADAPTEO AURORA LULEÅ			
ANSVARIG PART			
KONTAKTPERSON		SKAPAD AV	
ANNSOFIE KÄMPE		MNA/TKN/DLL	
GODKÄND AV		UPPDRAGSNUMMER	
JAN-HENRIK ERIKSSON		25U1281	
RITNINGSKATEGORI		OBJEKTNUMMER	
PLAN		-	
INNEHÅLL			FORMAT
SITUATIONSPLAN			A1
			SKALA
			1:1000
NUMMER			BET
L-01-001			-